

Satiksmes organizācijas shēmas darbības laiks
No 07.02.2022. līdz 25.02.2022.

Būvdarbus izpilda SIA "Rubate"

Atbildīgais par satiksmes organizāciju
Vitaurs Kūlītis, mob.tāl. 29338085

ZEMES DARBU ĢENERĀLPLĀNS

ŪKT un LKT izbūves darbiem

1:500



OBJEKTS: TIRDZNICĪBAS CENTRA JAUNBŪVE				LĪGUMS.Nr.RCI-19/21AU		
OBJEKTA ADRESE: Salātu iela 24, Bauska, Bauskas novads				UKT		
PAGŪTĪTĀJS: A/S "Dīlme"				Stadija	Lapa	Mērogs
BŪVD.VAD. Izstrādāja					2	1:500
V.KŪLĪTIS				SIA "RUBATE"		
V.KŪLĪTIS				Būvkr.rej.Nr.2327-R		
04.02.2022				Sedzīves un lietus kanalizācijas tīklu izbūve		
04.02.2022				BŪVDARBU ĢENERĀLPLĀNS AR TRANSPORTA SATIKSMES ORGANIZĀCIJAS SHĒMU		

Satiksmes organizācijas shēma

Objekts: TIRDZNIECĪBAS CENTRA JAUNBŪVE
Salātu iela 24, Bauska, Bauskas nov.


Piezīmes

1. Ceļu aprikojumu uzstādīt atbilstoši LVS 77 "Ceļa zīme" un MK noteikumi Nr. 421 "Noteikumi par darba vietu aprikošanu uz ceļiem" prasībām.
2. Darbus veic SIA "Rubate", būvdarbu vadītājs - V.Kūlītis
3. Darbu veicējam ir tiesības regulēt satiksmi darbu veikšanas laikā, ja rodas neparedzēti apstākļi, kuros ar darba vietas aprikojuma shēmā esošajiem tehniskajiem līdzekļiem nav iespējams nekavējoties novērst (MK Nr. 412 punkts 20).

Satiksmes organizācijas shēmas darbības laiks 07.02.2022 līdz 25.02.2022

Atbildīgais par satiksmes organizāciju:
V.Kūlītis _____
mob. 29338085

Shēmu apstiprināja: _____

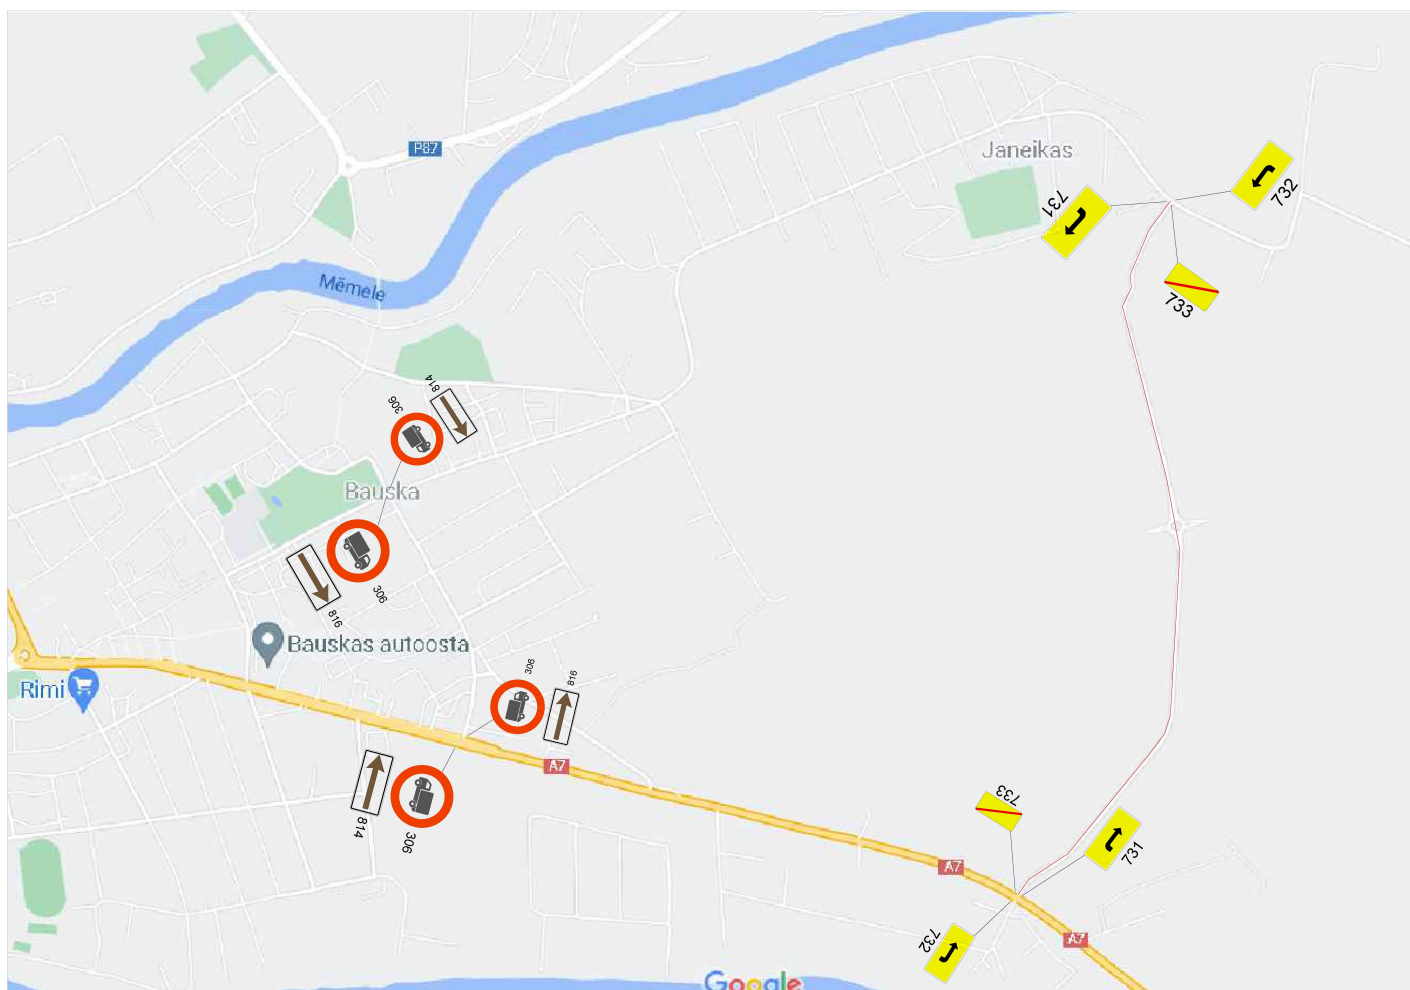

SIA "Rubate", Juridiskā adrese: Hipokrāta iela 2D, Rīga, LV-1079,
biroja adrese: Brīvības iela 87c Gulbene, Gulbenes nov., LV-4401