
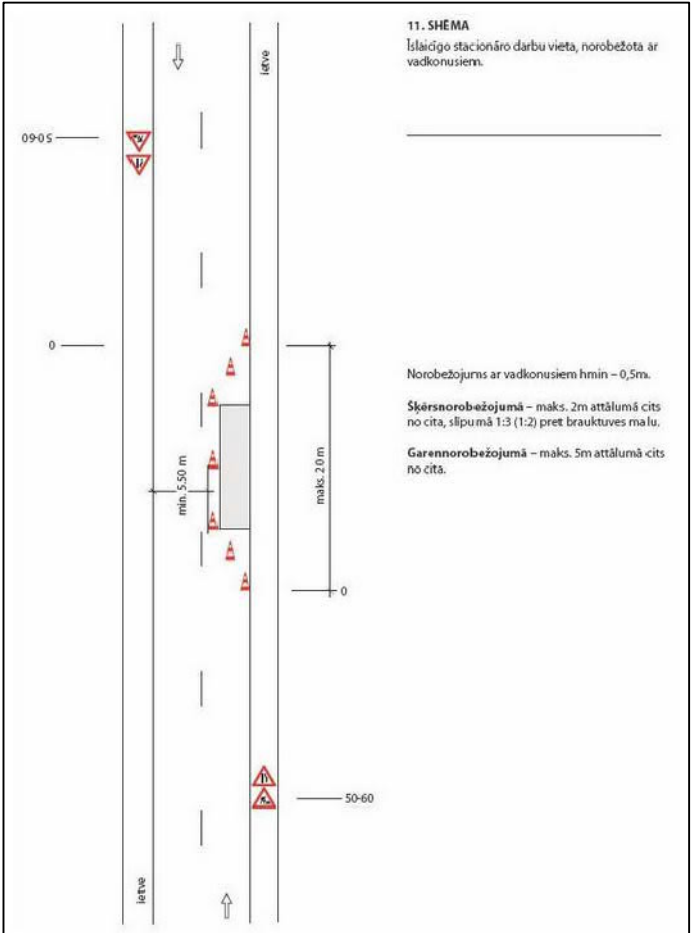


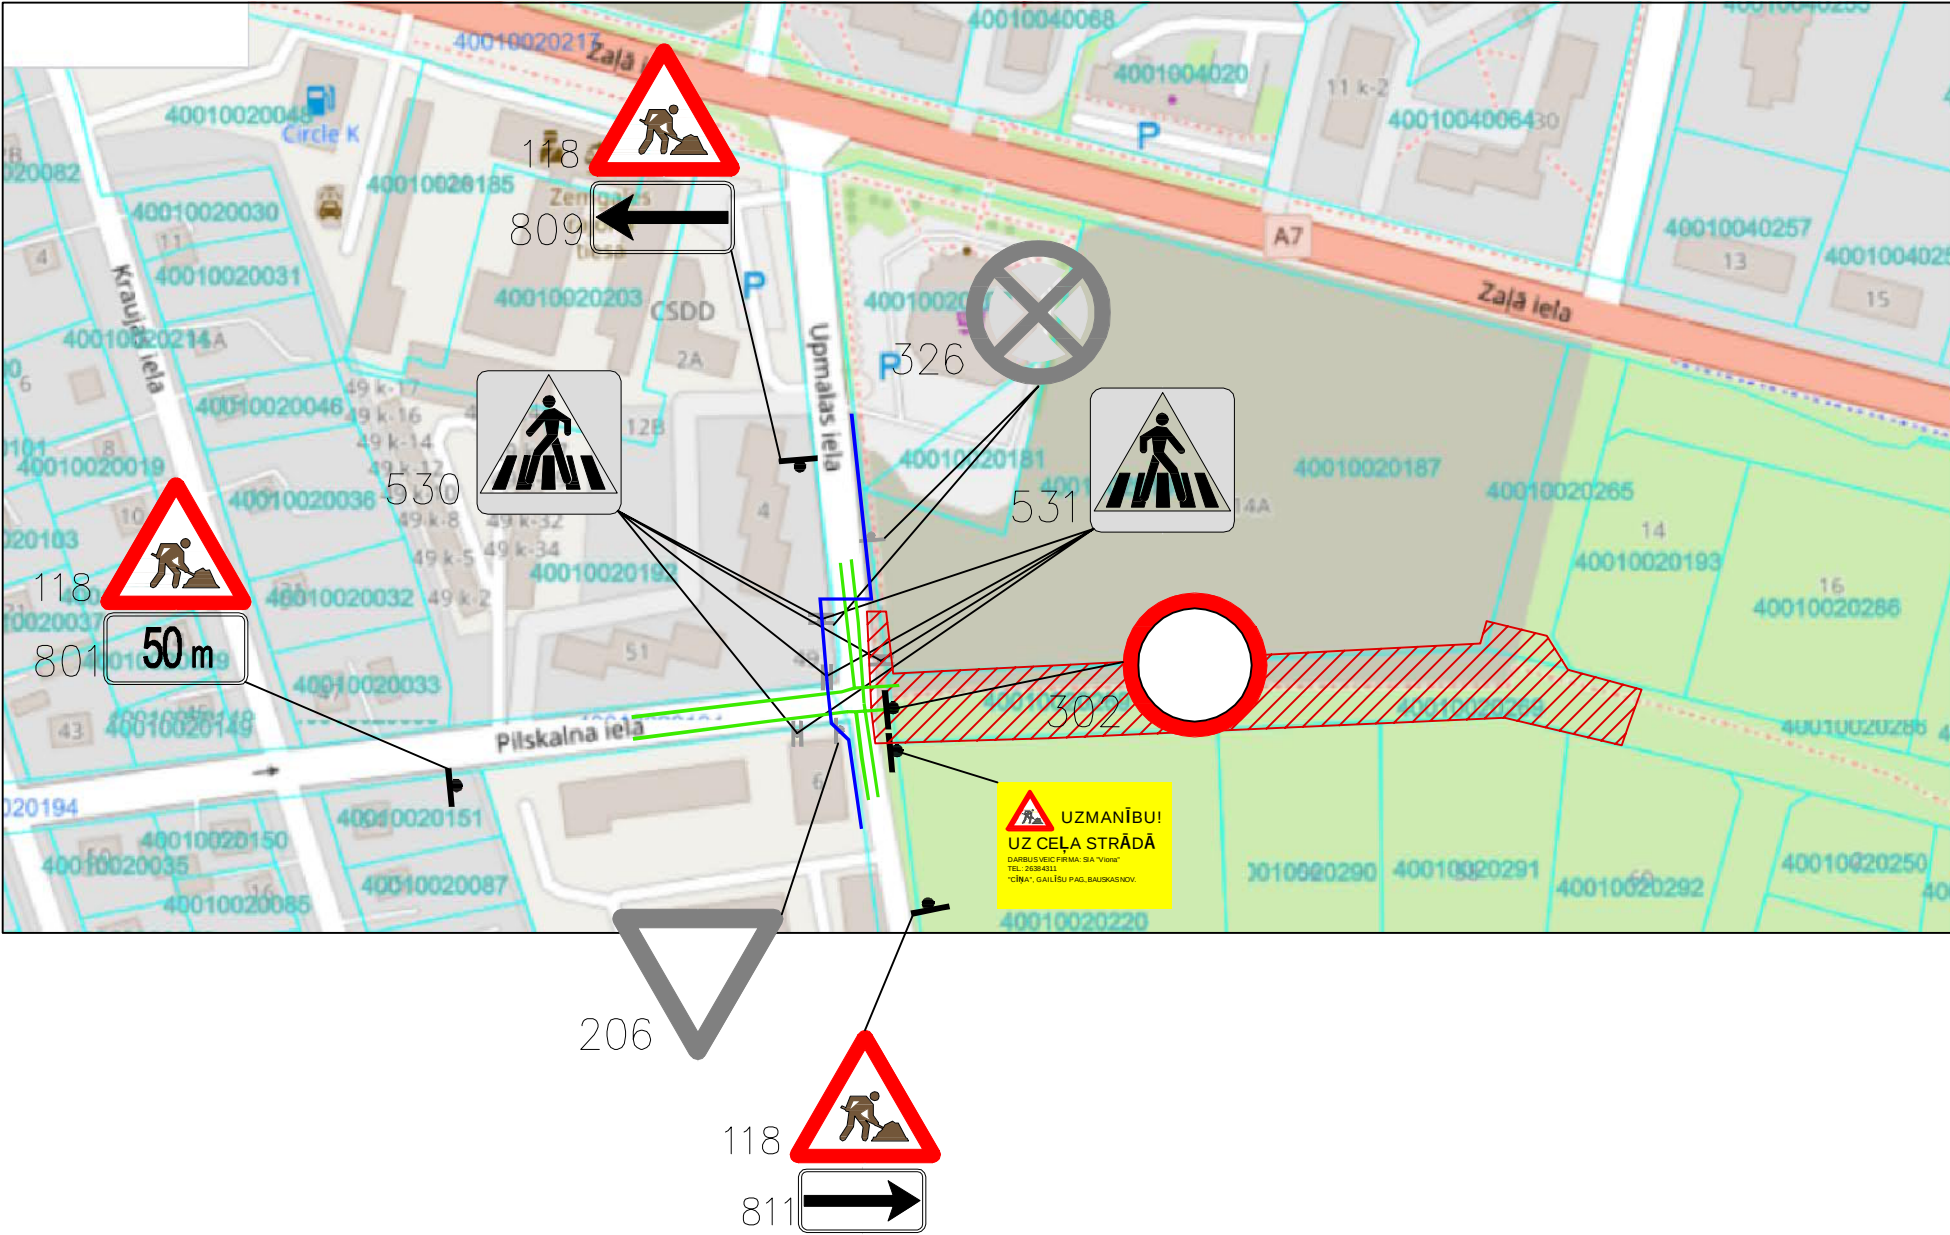

			Satiksmes organizācijas shēma		Nr. 1	
			Objekts: Pilskalņa ielas I posma no Upmalas ielas līdz Salātu ielai būvniecība, Bauskā			
Atbildīgā persona: Ervands Barojans t.20243422			Apraksts: 1. Darba vieta tiks aprīkota pēc Ministru kabineta noteikumiem Nr.421 2. Būvdarbu laikā tiks nodrošināta operatīvā transporta un iedzīvotāju piekļūšana blakusteritorijām. 3. Īslaicīgo darbu vieta tiks aprīkota ar MK noteikumu Nr.421 (2.pielikuma) papildshēmas Nr.11 ceļa zīmēm (vadkonusu vietā vadstatņi) 4. Satiksmes regulēšana,nepieciešamības gadījumā tiks nodrošināta ar satiksmes regulētājiem 5. Tiks nodrošināta gājēju nepārtraukta pārvietošanās pa Upmalas ielu			
Izstrādāja: Ervands Barojans t.20243422						
Būvuzņēmējs: SIA Viona						
Būvdarbu laiks: no 08.07.2024 līdz 30.11.2024						
Apzīmējumi:						
 Izbuves posmi.			 Apbraucamie ceļi.		 Gājēju pārvietošanas vieta uz esošā trotuāra.	
			 Transporta kustība objekta robežās.		118  Pagaidu c/z.	
					206  Esošās c/z.	