


APZĪMĒJUMI	
	Vadstatņi Nr. 908/909
	Vadstatņi Nr. 908/909 ar signāllukturiem
	Gaismu atstarojošās barjeras Nr. 910/911 ar signāllukturiem
	Palīgbarjeras

Vadstatņi Nr. 908/909 - 6 gb. (4 lukt.)
911 - 1 gb. (ar 3 lukt.)
Palīgbarjeras - 10 gb.

Satiksmes organizācijas shēma

- Nodroš
- Nodroš
- Darbu
- saskaņ
- Pēc(Mk
- Darba
- Darba

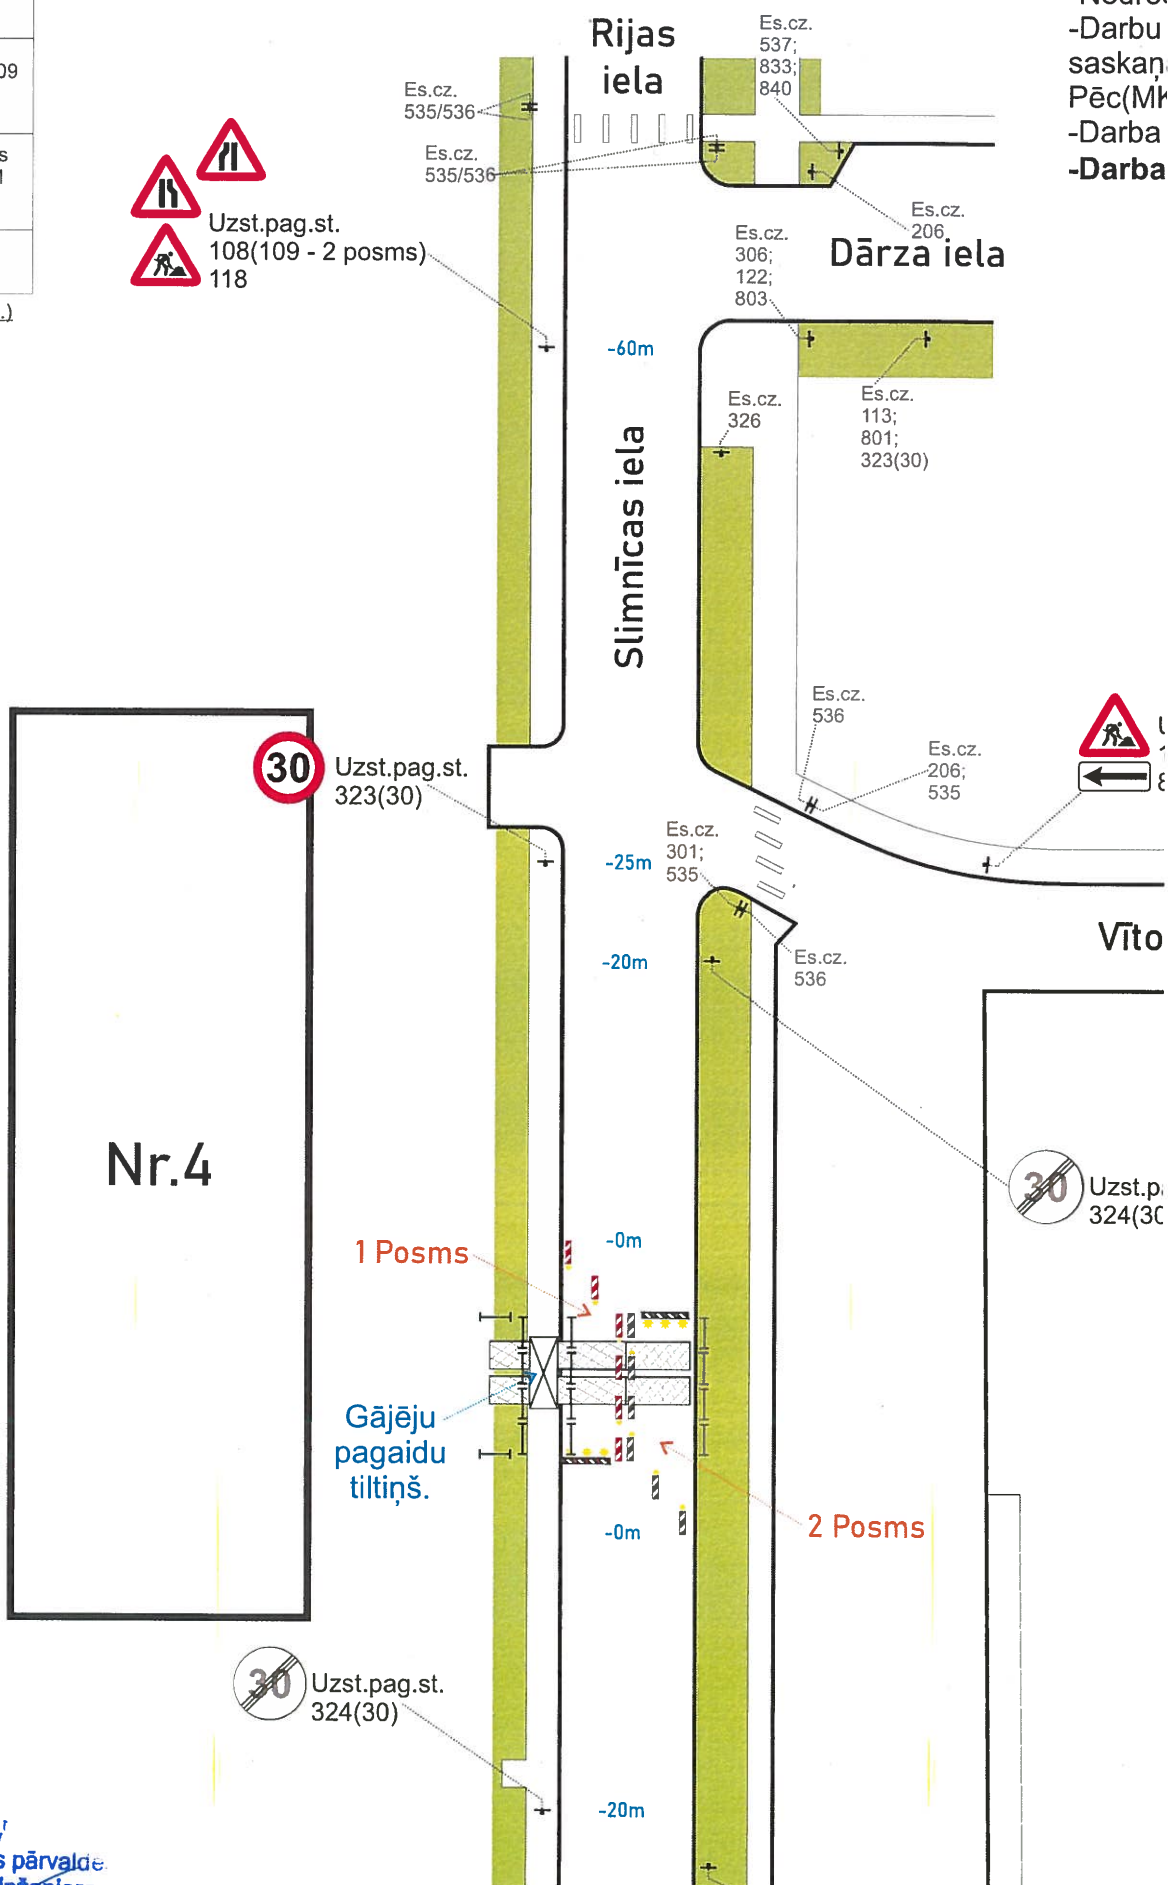

Sankas:
Bauskas apvienības pārvalde
Administrācijas būvzinieks
A. Egļinska