


Shēma Nr. 2
(LKT izbūves laikā)

Brīdinājuma plakāts

UZMANĪBU!

UZ CEĻA STRĀDĀ

DARBUS VEIC:
SIA "Ceļu būvniecības sabiedrība "IGATE""
Satiksmes iela 7, Jelgava, LV-3007
tel. +371 63026222

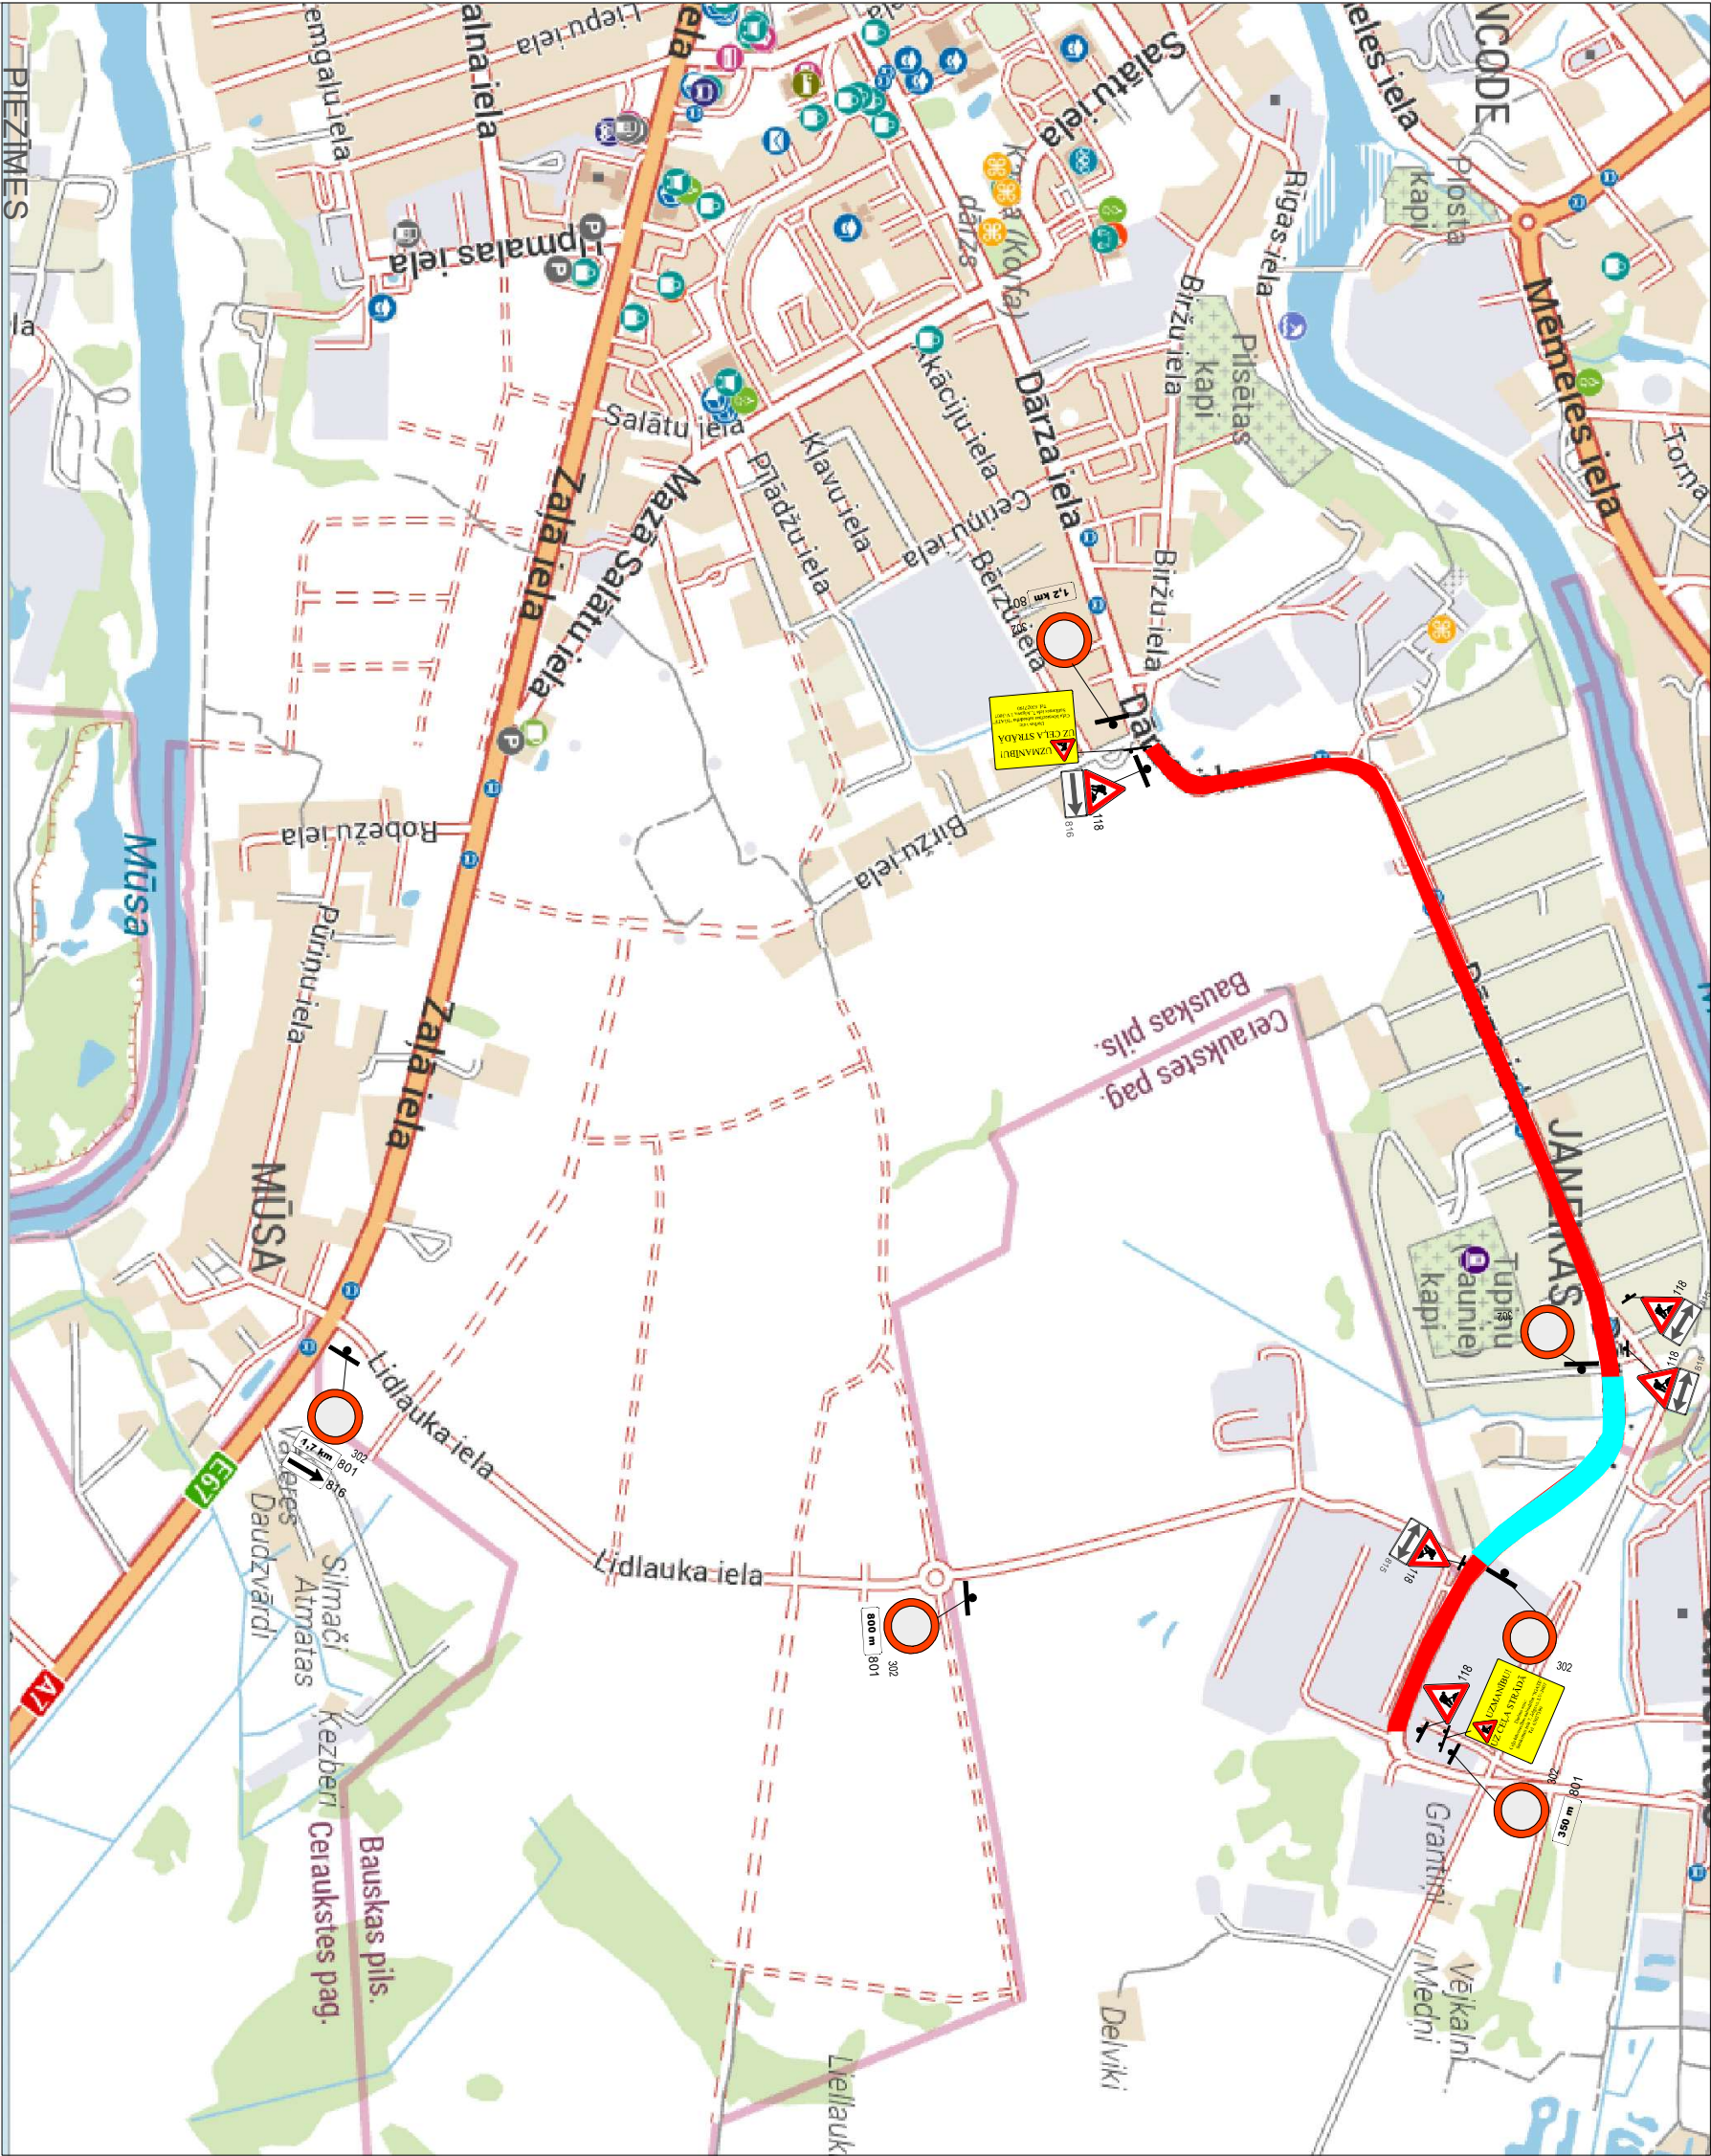

- PIEZĪMES**
- Ceļa aprīkojumu uzstādīt atbilstoši LVS 77 "Ceļa zīmes" un MK noteikumi Nr. 421 "Noteikumi par darbavielu aprīkošanu uz ceļiem" prasībām.
 - Nodrošināt iedzīvotāju un operatīvā transporta piekļūšanu slēgtā posma objektiem, pirms darbu uzsākšanas informēt objektu īpašniekus par ielas posma slēgšanas grafiku un braukšanas apgrūtinājumiem.
 - Darbus veic: SIA "Ceļu būvniecības sabiedrība "Igate"", Satiksmes iela 7, Jelgava, LV-3007. Atbildīgais būvdarbu vadītājs: Māris Reimats tel. 26516150, e-pasts maris.reimats@igate.lv.
 - Darbus paredzēts veikt dienā gaisā laikā no 07:00 līdz 18:00.
 - Mainot ceļa darbu vietas robežas, nodrošināt aprīkojuma atbilstošu izvietojumu.
 - Darbu veicējam ir tiesības regulēt satiksmi darbu veikšanas laikā, ja rodas neparedzēti apstākļi, kurus ar darba vietas aprīkojuma shēma esošajiem tehniskajiem līdzekļiem nav iespējams nekavējoties novērst (MK Nr. 421 punkts 20).
 - Darbu veicējam SIA "Ceļu būvniecības sabiedrība "Igate"" jāveic pasākumi gājēju drošībai objekta zonā.
 - Nodrošināt iedzīvotāju un operatīvā transporta piekļūšanu slēgtā posma objektiem. Slēdzot nobrauktuves uz īpašumiem, informēt iedzīvotājus par darbu izpildes termiņiem.
 - Aizkārt vai demontēt ceļa zīmes, kuru nozīme ir pretunā ar pagaidu ceļa zīmēm.

 IGATE SIA "Ceļu būvniecības sabiedrība "IGATE"" Satiksmes iela 7, Jelgava LV-3007 Vienrēģ.Nr 41703001139, P.V.Nr.LV 41703001139 Tālrunis: +371 63027190 Būvkomersanta reģistrācijas Nr. 3247-R				Pasūtītājs Bauskas novada pašvaldība				
Sastādītāja		M. Reimats mob. 26516150		03.12.2025		Objekts Dārza ielas pārbūve no Briēžu ielas līdz Pilsētas robežai, Bauska, Bauskas novads		
						Stadija		
						Marka		
						Lapas Nr		
						TP		
						GT		
						1		
						Mērogs: bez mēroga		

APZĪMĒJUMI

- Ceļa darbu zona
- Posms slēgts satiksmei
- Pagaidu ceļa zīmes uzstādīšanas vieta un Nr.