



GRAFISKĀ DAĻA

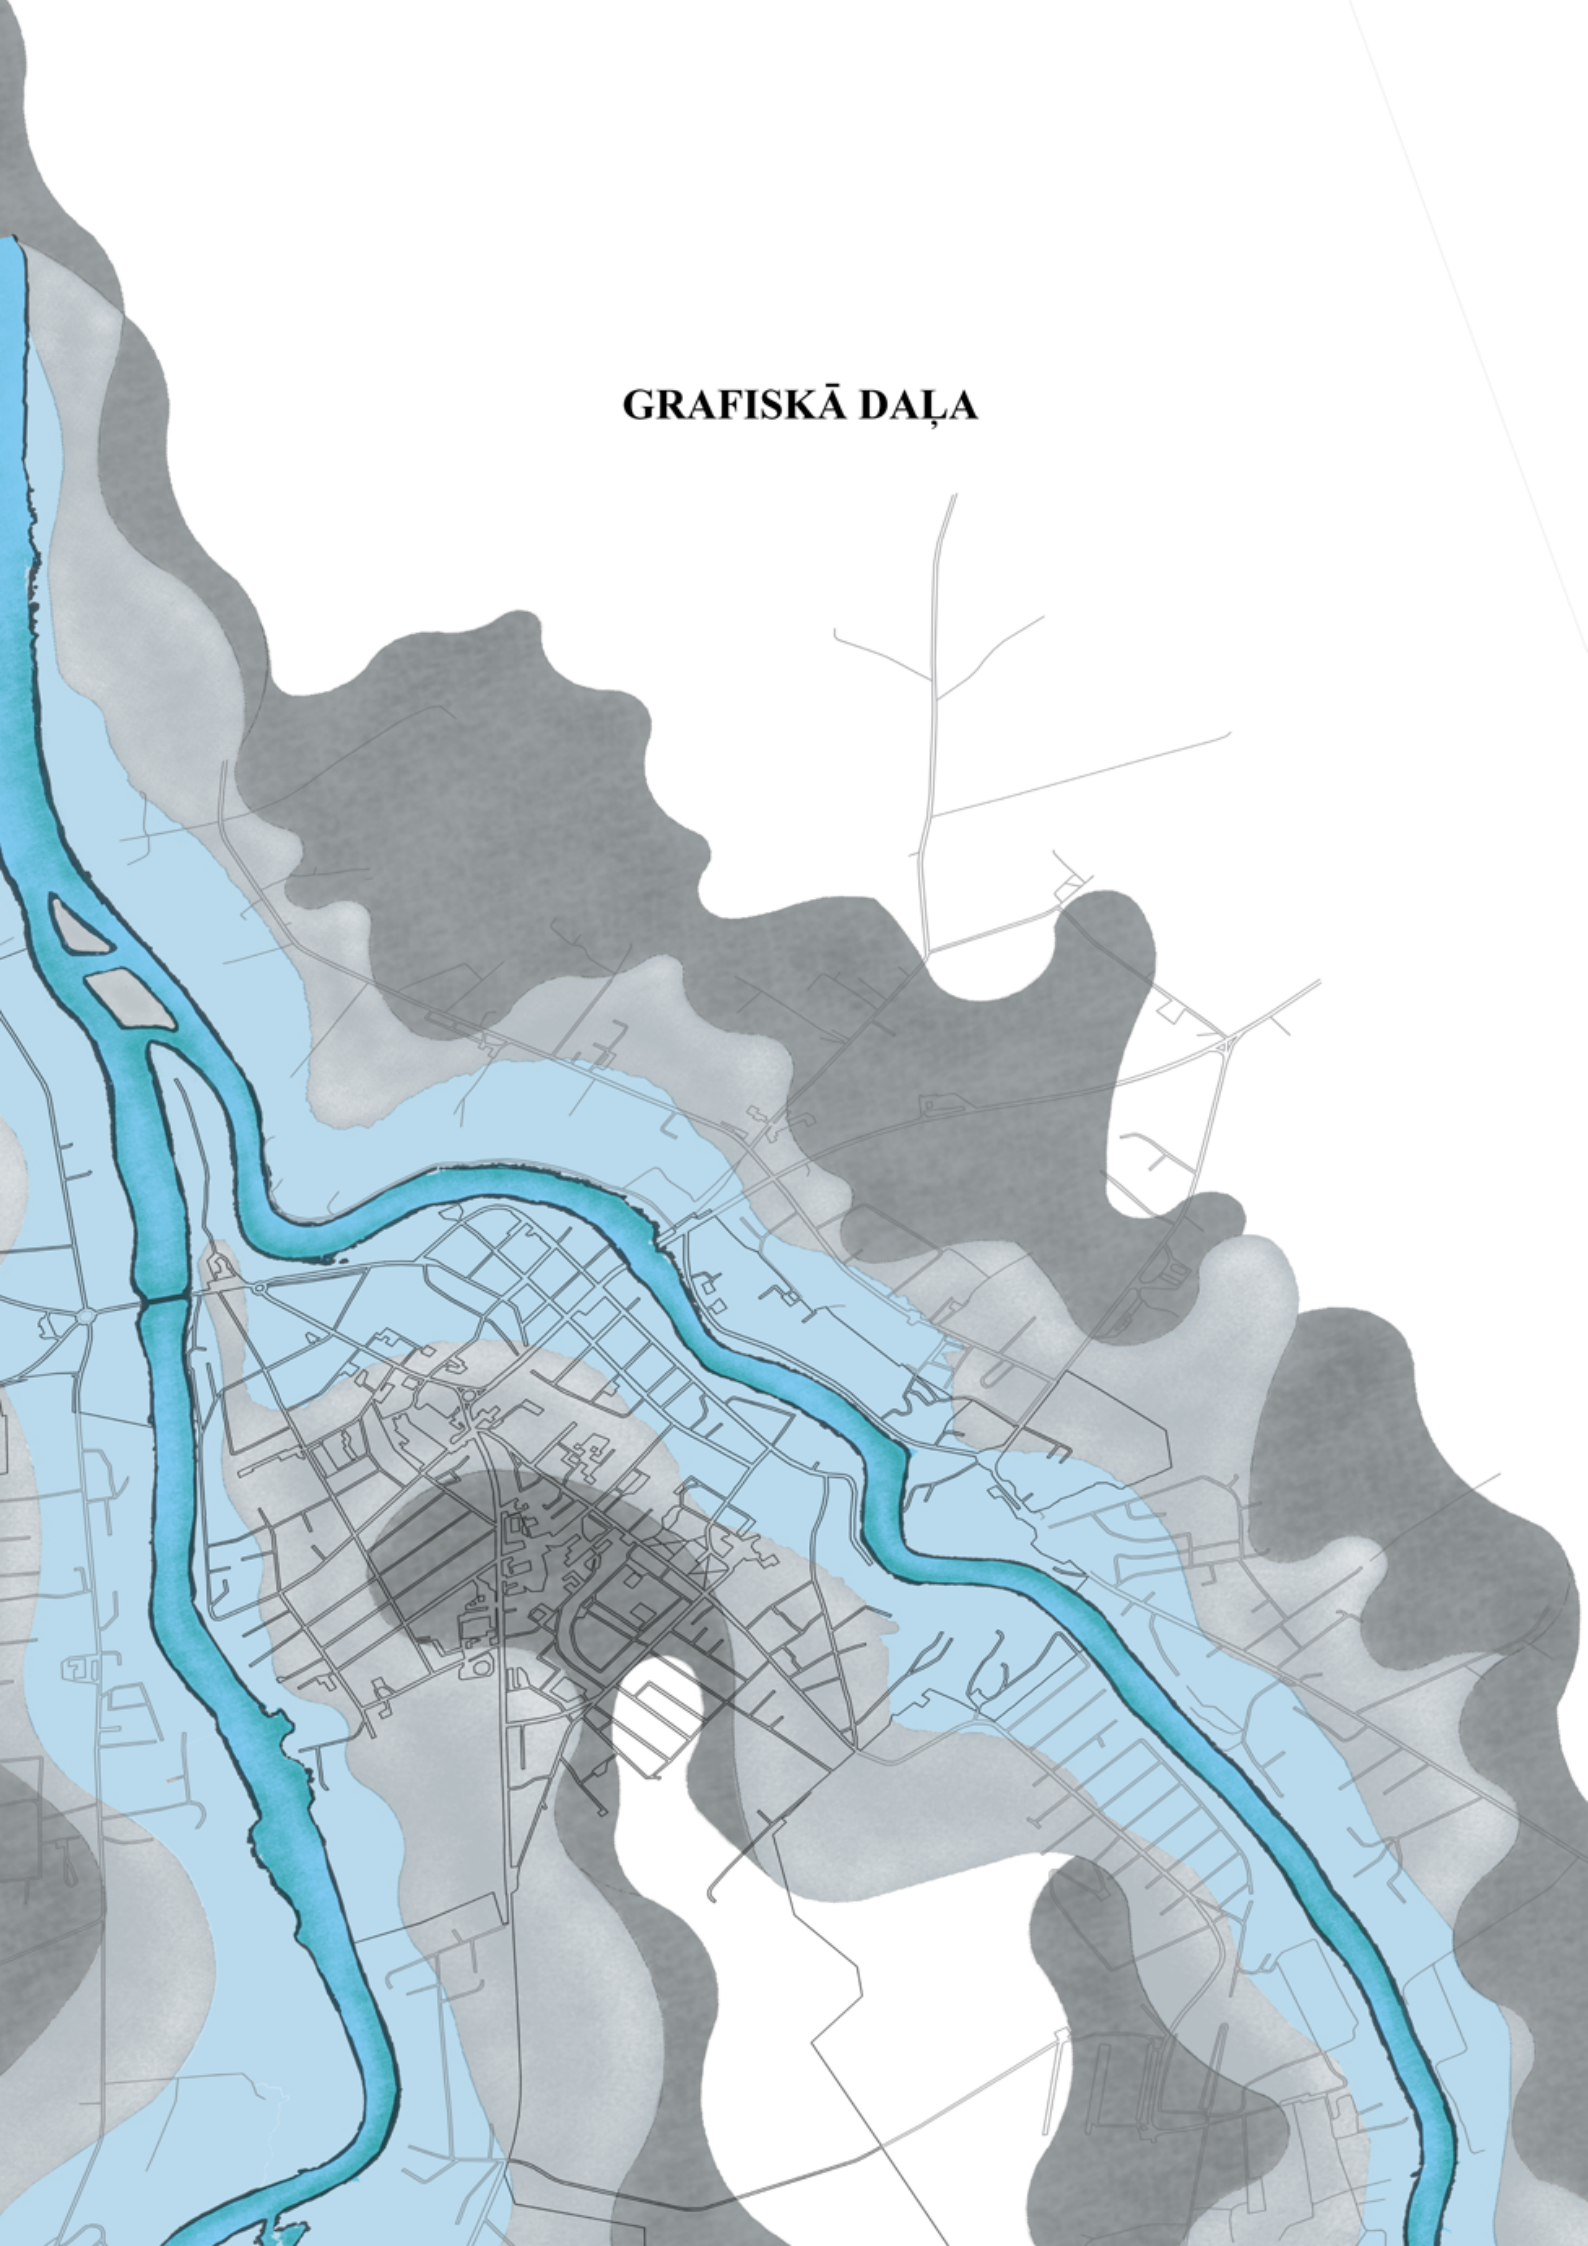

Grafiskās daļas rasējumu saraksts

Nr.p.k.	Marka	Nosaukums
1.	AA-1	Tematiskā plānojuma ietvaros attīstāmās teritorijas
2.	AA-2	Esošā zemes izmantošana
3.	AA-3	Ekoloģisko vērtību karte
4.	AA-4	Zaļo infrastruktūru tīkla veidojošie elementi
5.	AA-5	Kultūrvēsturiskais mantojums
6.	AA-6	Pieejamības analīze
7.	AA-7	Ekosistēmas pakalpojumu nodrošinājuma novērtējums
8.	AA-8	Ainavas un zaļās infrastruktūras attīstības scenārijs- pilsētas mērogs
9.	AA-9	Ainavas un zaļās infrastruktūras attīstības scenārijs- apkaimju mērogs
10.	AA-10	Ainavas un zaļās infrastruktūras attīstības scenārijs- aktivitāšu punktu mērogs
11.	AA-11	Priekšlikumi ainavas un zaļās infrastruktūras attīstībai (Z1)
12.	AA-12	Priekšlikumi ainavas un zaļās infrastruktūras attīstībai (Z2)
13.	AA-13	Priekšlikumi ainavas un zaļās infrastruktūras attīstībai (Z3)
14.	AA-14	Shematisks griezumš 1-1, 2-2, 3-3
15.	AA-15	Shematisks griezumš 4-4, 5-5
16.	AA-16	Aizauguma regulēšana īpaši aizsargājamo biotopu kontekstā (Z1)
17.	AA-17	Aizauguma regulēšana īpaši aizsargājamo biotopu kontekstā (Z2)
18.	AA-18	Aizauguma regulēšana īpaši aizsargājamo biotopu kontekstā (Z3)

DABAS PARKA "BAUSKA" LIEGUMA TERITORIJAS

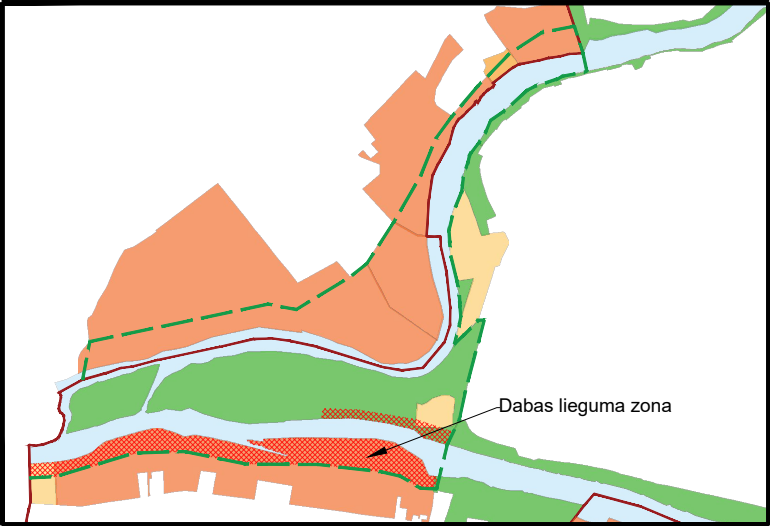

TEMATISKĀ PLĀNOJUMA IETVAROS
ATTĪSTĀMĀS TERITORIJAS
M 1:15 000

PIEŅEMTIE APZĪMĒJUMI

APZĪMĒJUMS	NOSAUKUMS
	BAUSKAS PILSĒTAS ROBEŽA
	UPES
	UPJU AIZSARGJOSLA
	APPLŪSTOŠA PLŪDU ZONA
ĪPAŠUMU PIEDERĪBA	
	PAŠVALDĪBA
	VALSTS
	FIZISKA PERSONA
	JAUKTA STATUSA
	JURIDISKA PERSONA
DABAS PARKS "BAUSKA"	
	DABAS PARKA ROBEŽA
	DABAS LIEGUMA ZONA

PIEZĪMES:

1. Tematiskā plānojumā attīstāmo teritoriju bāzi veido pašvaldībai piederoši zemes īpašumi.
2. Teritorijas fiziskā pieejamība analizēta balstoties uz teritorijas apsekošanas laikā gūtiem datiem. Teritorijas apsekošana veikta 2019. gada augustā, septembrī.

Pasūtītājs:
Bauskas novada dome
Reģ. Nr. 90009116223, Uzvaras iela 1, Bauska, Bauskas nov., LV-3901
Līguma Nr.: BNA 2019/031/ERAF

Autori	Vārds, uzvārds	Paraksts	Datums
Proj. vad.	Kintija Cirse		
Ainavu arhitekts	Lolita Hercoga		

Objekts:
Tematiskais plānojums "Bauskas pilsētas upju
ainava un zaļā infrastruktūra"

Lapas nosaukums:
**TEMATISKĀ PLĀNOJUMA
IETVAROS ATTĪSTĀMĀS
TERITORIJAS**




©All rights reserved.
©Izmantojams saskaņā ar autortiesību likumu

Mērogs	Marka	Lapa
1:15 000	AA	1

SIA "BM-projekts"
Upesgrīvas iela 16,
Rīga, LV-1002
Tālr.: +371 29762257
Būvkomersanta reģ.Nr.
7008-RA2

ESOŠĀ ZEMES IZMANTOŠANA
M 1:15 000

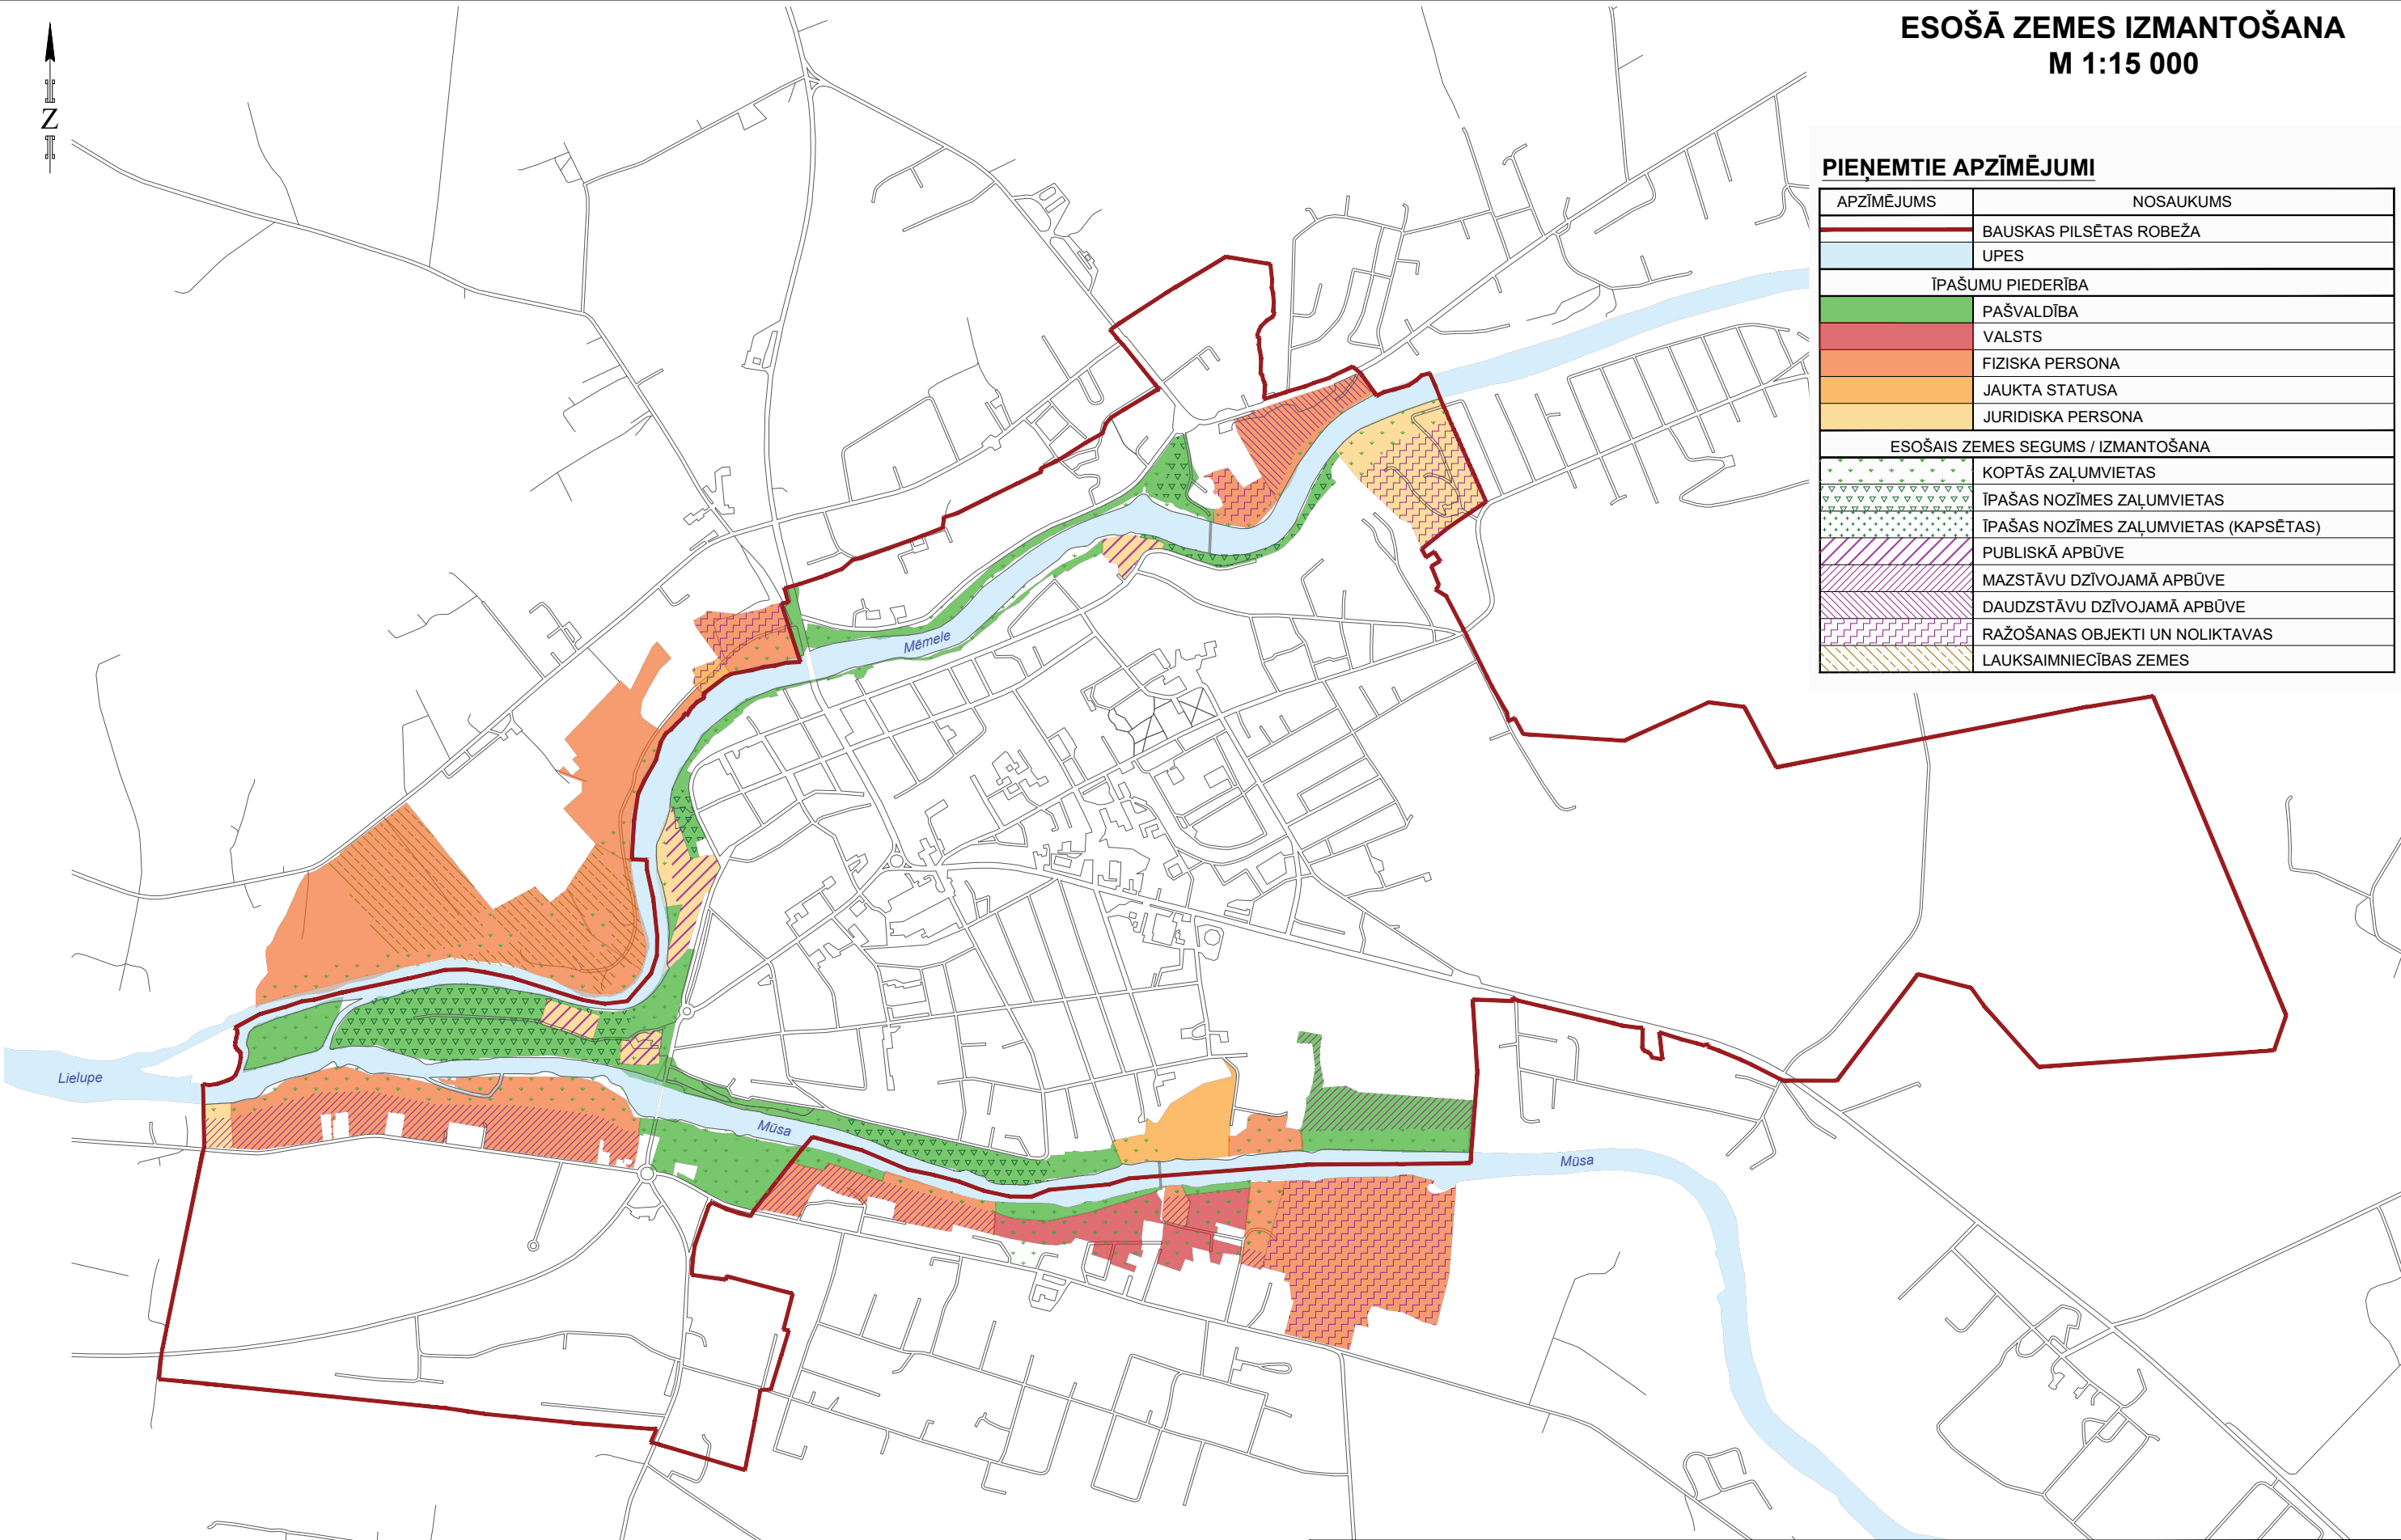

PIEŅEMTIE APZĪMĒJUMI	
APZĪMĒJUMS	NOSAUKUMS
	BAUSKAS PILSĒTAS ROBEŽA
	UPES
ĪPAŠUMU PIEDERĪBA	
	PAŠVALDĪBA
	VALSTS
	FIZISKA PERSONA
	JAUKTA STATUSA
	JURIDISKA PERSONA
ESOŠAIS ZEMES SEGUMS / IZMANTOŠANA	
	KOPTĀS ZAĻUMVIETAS
	ĪPAŠAS NOZĪMES ZAĻUMVIETAS
	ĪPAŠAS NOZĪMES ZAĻUMVIETAS (KAPSĒTAS)
	PUBLISKĀ APBŪVE
	MAZSTĀVU DZĪVOJAMĀ APBŪVE
	DAUDZSTĀVU DZĪVOJAMĀ APBŪVE
	RAŽOŠANAS OBJEKTI UN NOLIKTAVAS
	LAUKSAIMNIECĪBAS ZEMES

Pasūtītājs:
Bauskas novada dome
Reģ. Nr. 90009116223, Uzvaras iela 1, Bauska, Bauskas nov., LV-3901
Līguma Nr.: BNA 2019/031/ERAF

Autori	Vārds, uzvārds	Paraksts	Datums
Proj. vad.	Kintija Cirse		
Ainavu arhitekts	Lolita Hercoga		


Objekts:
Tematiskais plānojums "Bauskas pilsētas upju
ainava un zaļā infrastruktūra"

Lapas nosaukums:
**ESOŠĀ ZEMES
IZMANTOŠANA**

©All rights reserved.
©Izmantojams saskaņā ar autortiesību likumu

Mērogs	Marka	Lapa
1:15 000	AA	2

EKOLOĢISKO VĒRTĪBU KARTE
M 1:15 000

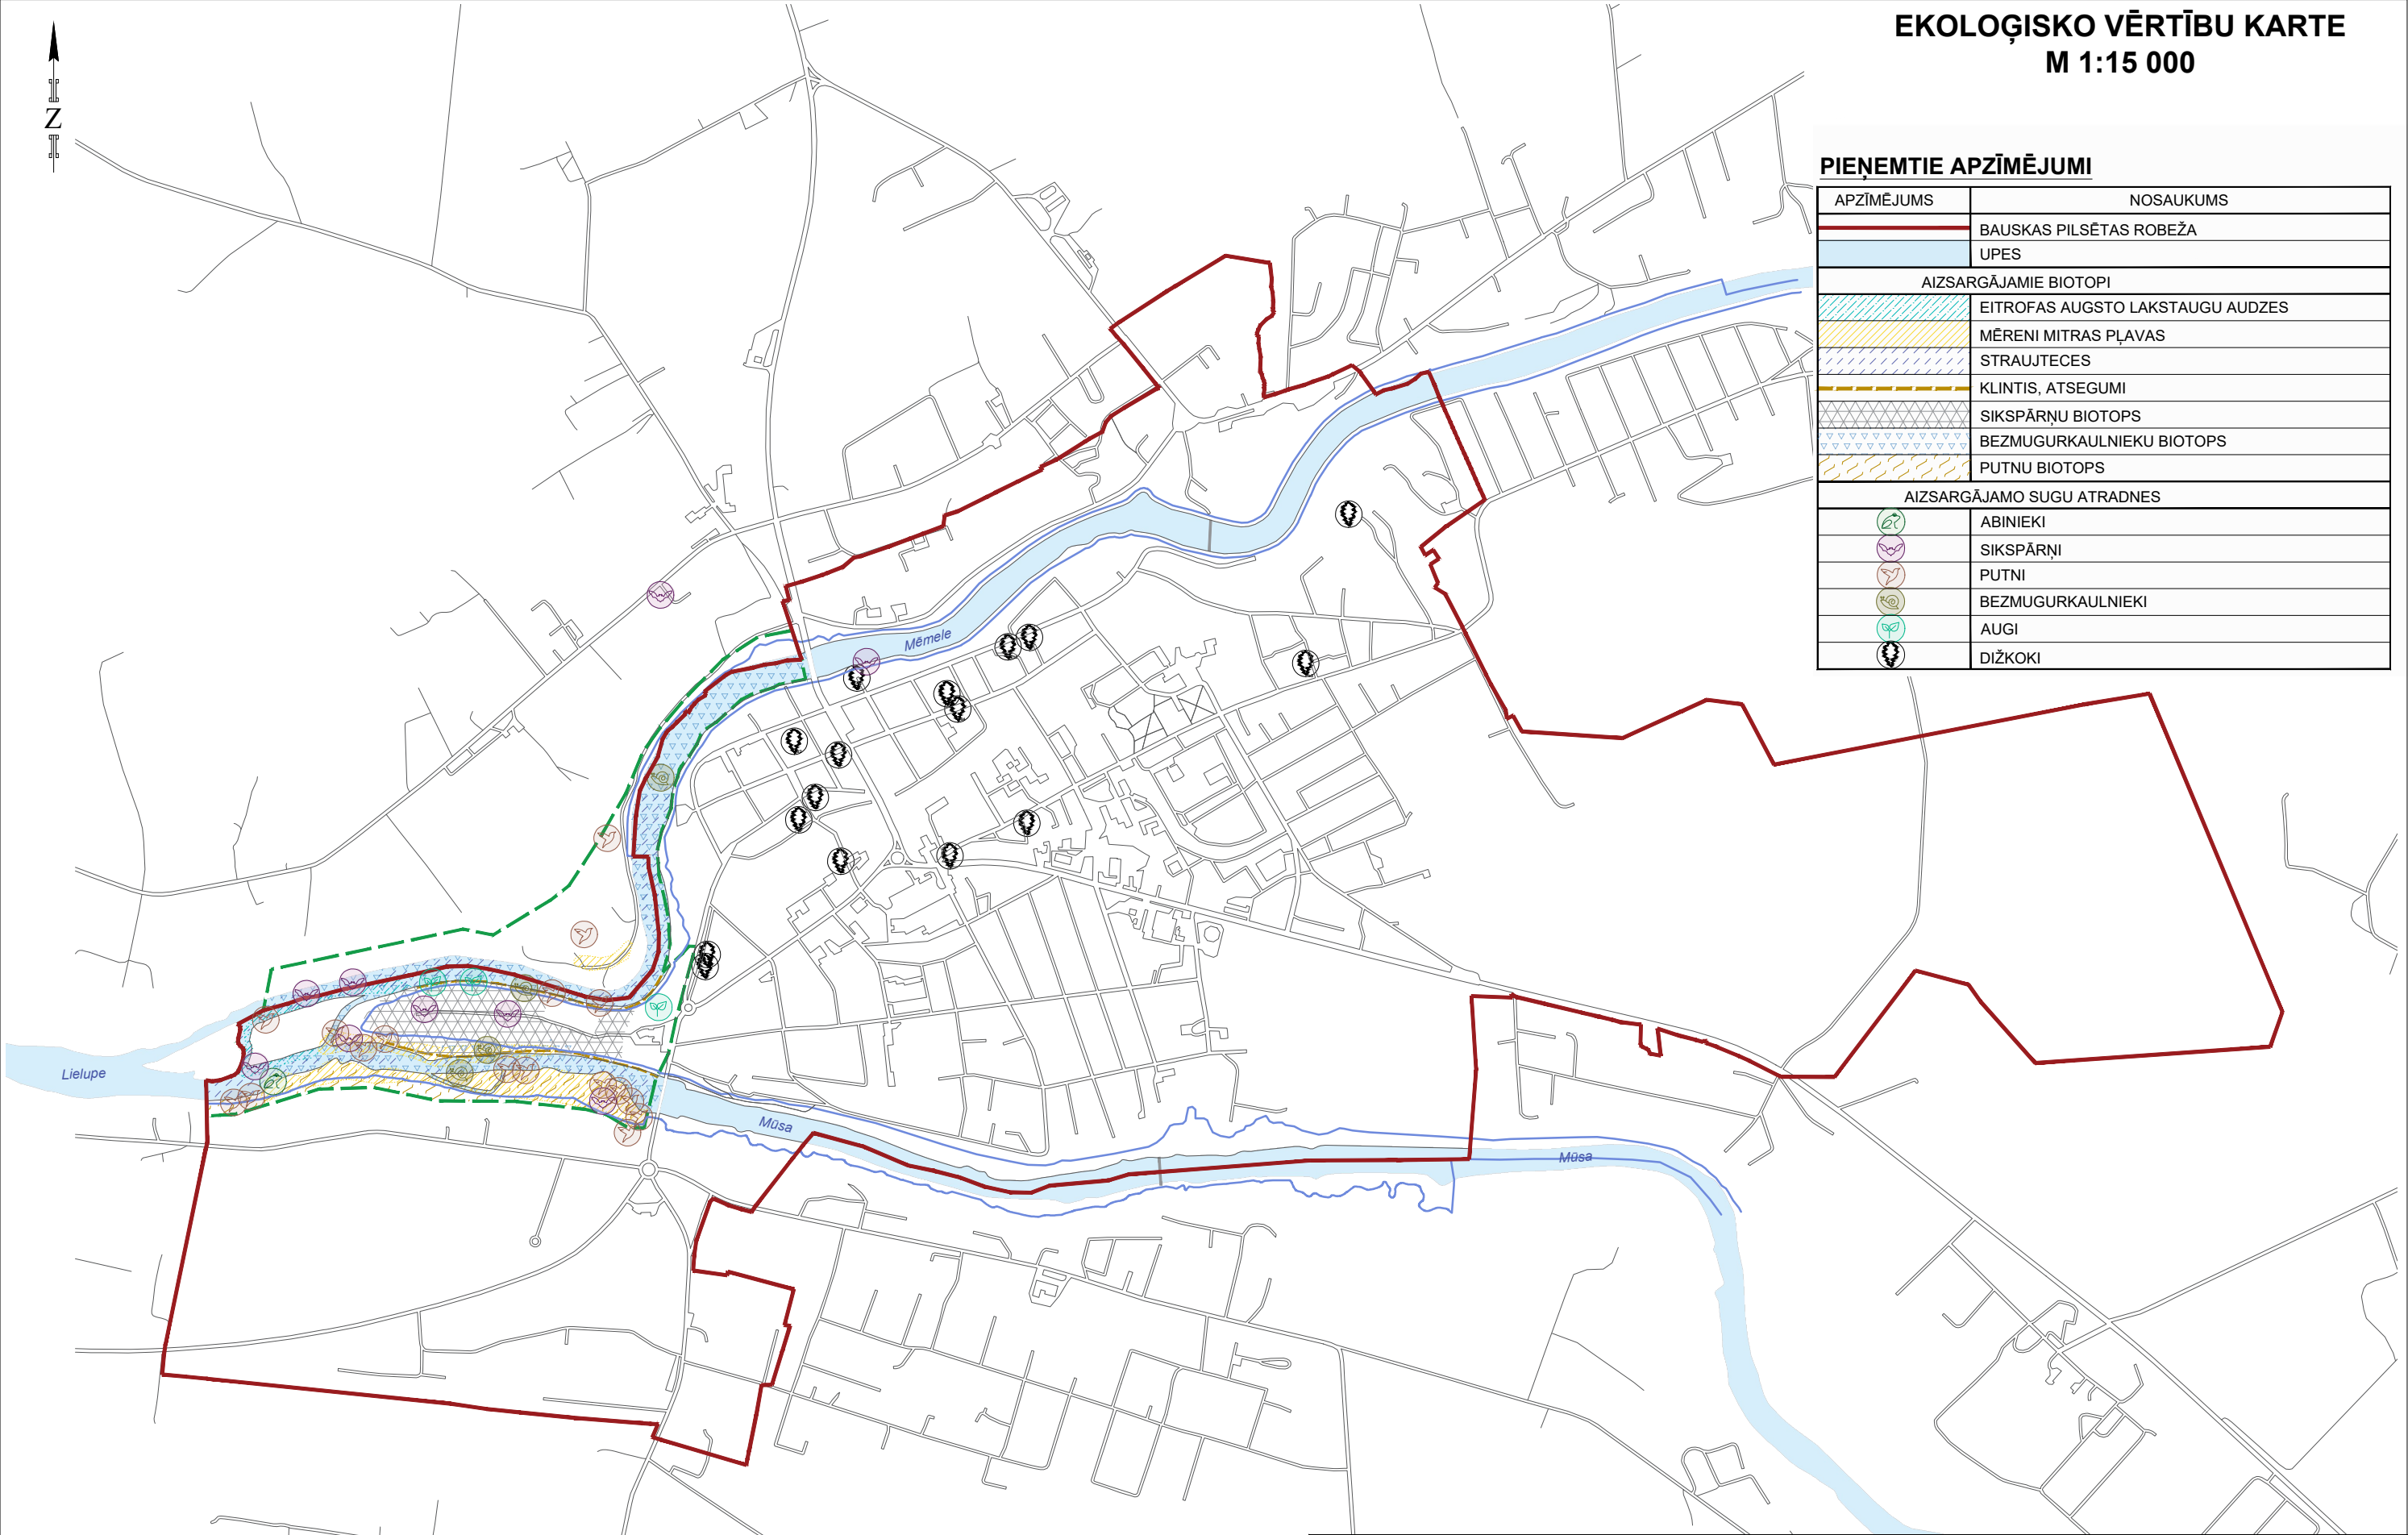

PIEŅEMTIE APZĪMĒJUMI

APZĪMĒJUMS	NOSAUKUMS
	BAUSKAS PILSĒTAS ROBEŽA
	UPES
AIZSARGĀJAMIE BIOTOPĪ	
	EITROFAS AUGSTO LAKSTAUGU AUDZES
	MĒRENI MITRAS PĻAVAS
	STRAUJTECES
	KLINTIS, ATSEGUMI
	SIKSPĀRŅU BIOTOPS
	BEZMUGURKAULNIEKU BIOTOPS
	PUTNU BIOTOPS
AIZSARGĀJAMO SUGU ATRADNES	
	ABINIEKI
	SIKSPĀRŅI
	PUTNI
	BEZMUGURKAULNIEKI
	AUGI
	DIŽKOKI

Pasūtītājs:
Bauskas novada dome
Reģ. Nr. 90009116223, Uzvaras iela 1, Bauska, Bauskas nov., LV-3901
Līguma Nr.: BNA 2019/031/ERAF

Autori	Vārds, uzvārds	Paraksts	Datums
Proj. vad.	Kintija Cirse		
Ainavu arhitekts	Lolita Hercoga		


Objekts:
Tematiskais plānojums "Bauskas pilsētas upju
ainava un zaļā infrastruktūra"

Lapas nosaukums:
**EKOLOĢISKO VĒRTĪBU
KARTE**

SIA "BM-projekts"
Upesgrīvas iela 16,
Rīga, LV-1002
Tālr.: +371 29762257
Būvkomersanta reģ.Nr.
7008-RA2

©All rights reserved.
©Izmantojams saskaņā ar autortiesību likumu


Mērogs	Marka	Lapa
1:15 000	AA	3

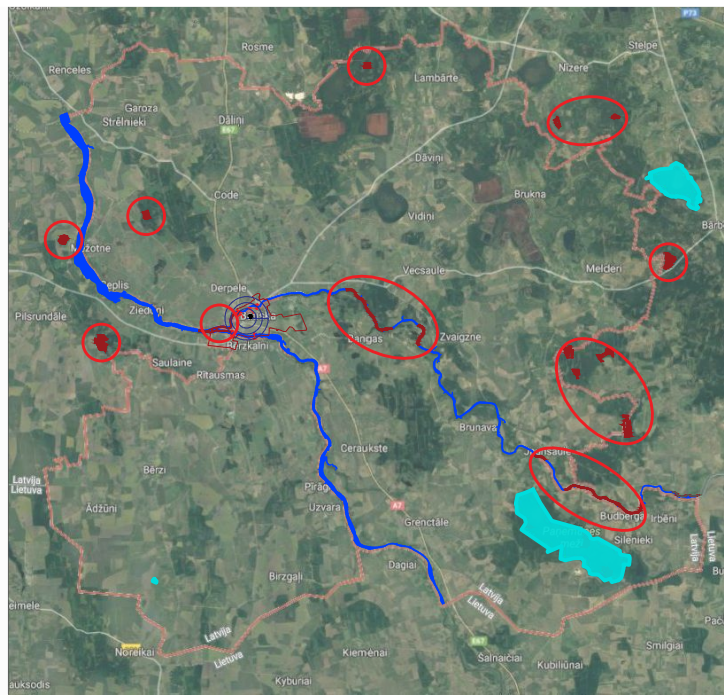

ZAĻO INFRASTRUKTŪRU TĪKLA
VEIDOJOŠIE ELEMENTI
M 1:15 000

PIEŅEMTIE APZĪMĒJUMI

APZĪMĒJUMS	NOSAUKUMS
	BAUSKAS PILSĒTAS ROBEŽA
	UPES
	APPLŪSTOŠĀ PLŪDU ZONA
ZAĻĀ INFRASTRUKTŪRA	
	ESOŠĀ ZAĻĀ STRUKTŪRA
	PLĀNOTĀ ZAĻĀ STRUKTŪRA ATBILSTOŠI TERITORIJAS PLĀNOJUMAM
ĪPAŠI AIZSARGĀJAMĀS DABAS TERITORIJAS	
	MIKROLIEGUMS
	DABAS LIEGUMS

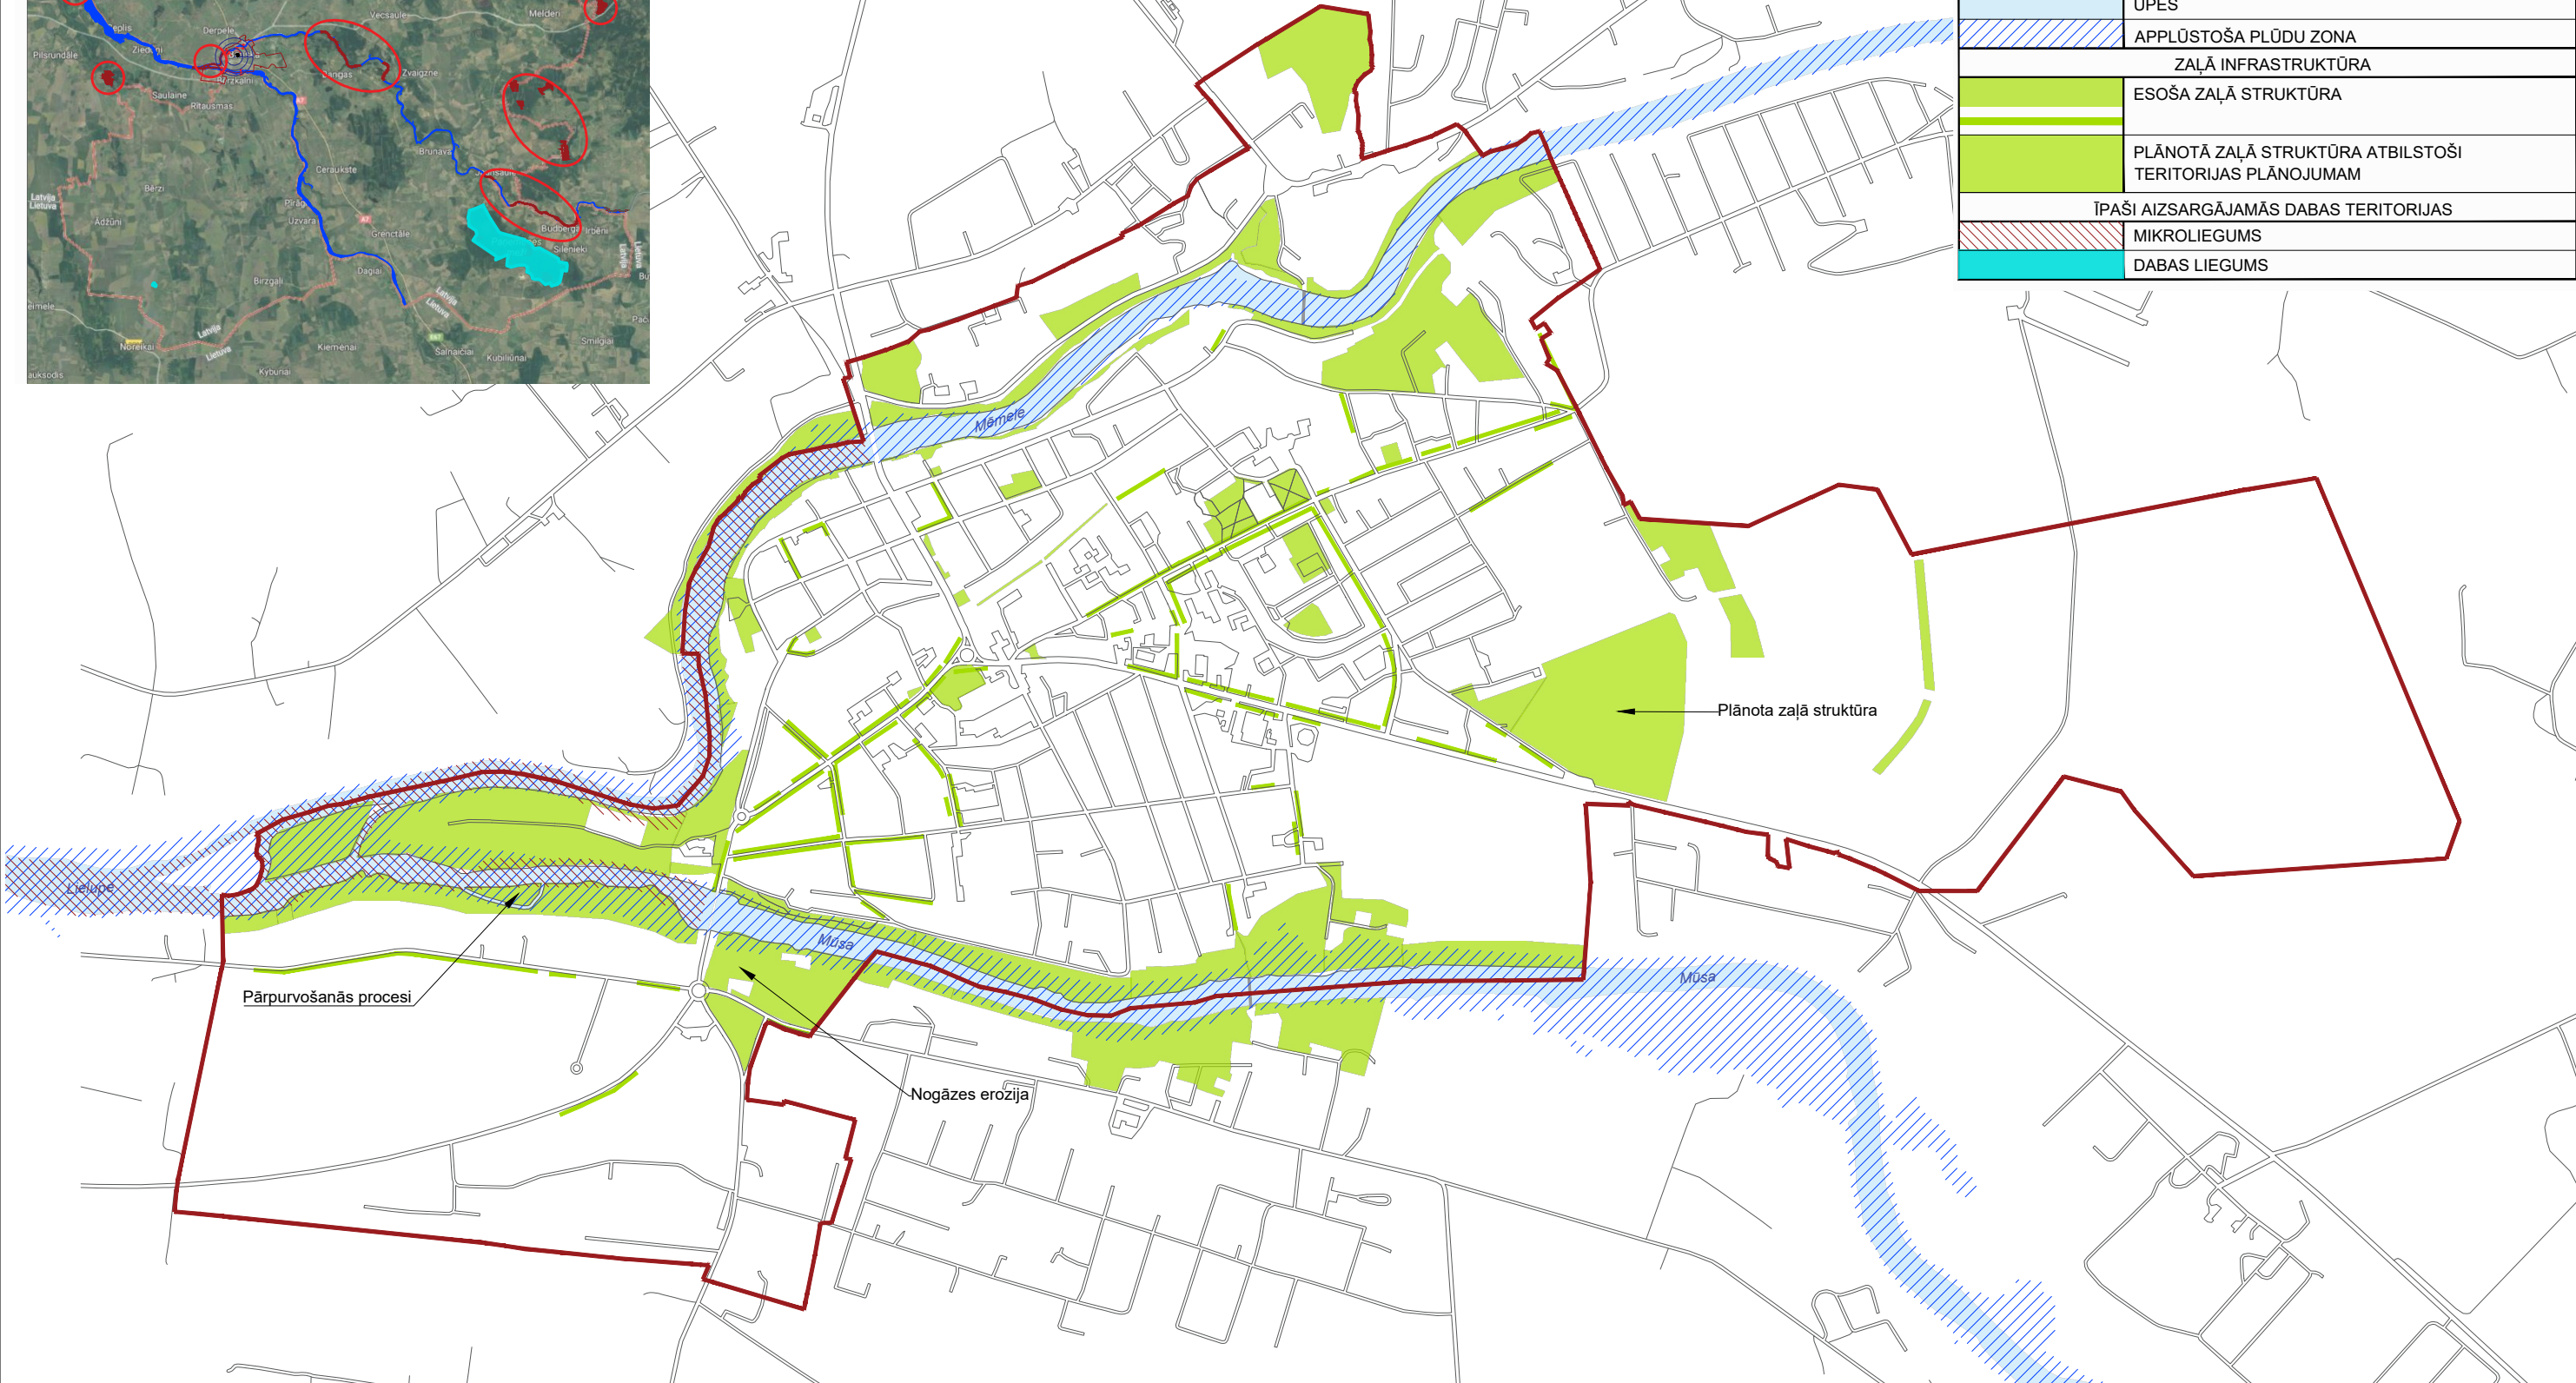

Pasūtītājs:
Bauskas novada dome
Reģ. Nr. 90009116223, Uzvaras iela 1, Bauska, Bauskas nov., LV-3901
Līguma Nr.: BNA 2019/031/ERAF

Objekts:
Tematiskais plānojums "Bauskas pilsētas upju
ainava un zaļā infrastruktūra"

Autori	Vārds, uzvārds	Paraksts	Datums
Proj. vad.	Kintija Cirse		
Ainavu arhitekts	Lolita Hercoga		

Lapas nosaukums:
**ZAĻO INFRASTRUKTŪRU
TĪKLA VEIDOJOŠIE
ELEMENTI**



©All rights reserved.
©Izmantojams saskaņā ar autortiesību likumu

Mērogs	Marka	Lapa
1:15 000	AA	4


SIA "BM-projekts"
Upesgrīvas iela 16,
Rīga, LV-1002
Tālr.: +371 29762257
Būvkomersanta reģ.Nr.
7008-RA2

KULTŪRVĒSTURISKAIS MANTOJUMS
M 1:15 000

PIEŅEMTIE APZĪMĒJUMI

APZĪMĒJUMS	NOSAUKUMS
	BAUSKAS PILSĒTAS ROBEŽA
	UPES
KULTŪRVĒSTURISKAIS MANTOJUMS	
	KULTŪRVĒSTURISKAIS MANTOJUMS - OBJEKTS
5.	OBJEKTA NR.P.K. KULTŪRVĒSTURISKĀ MANTOJUMA SARAKSTĀ

- KULTŪRAS PIEMINEKĻU SARAKSTS:**
1 - Bauskas pilsētas kultūrvēsturiskais centrs (pilsētbūvniecība)
2 -Bauskas viduslaiku pils (arheoloģija)
3 - Bauskas pilsdrupas ar parku (arhitektūra)
4 - Sv. Gara luterāņu baznīca ar kapliču un žogu (arhitektūra)
5 - Drenģeru iebraucamā sēta (arhitektūra)
6 - Rātsnams (arhitektūra)
7 - Kinoteātris (arhitektūra)
8 - Zirgu pasts (arhitektūra)
9 - Dzīvojamā ēka ar veikalu (arhitektūra)

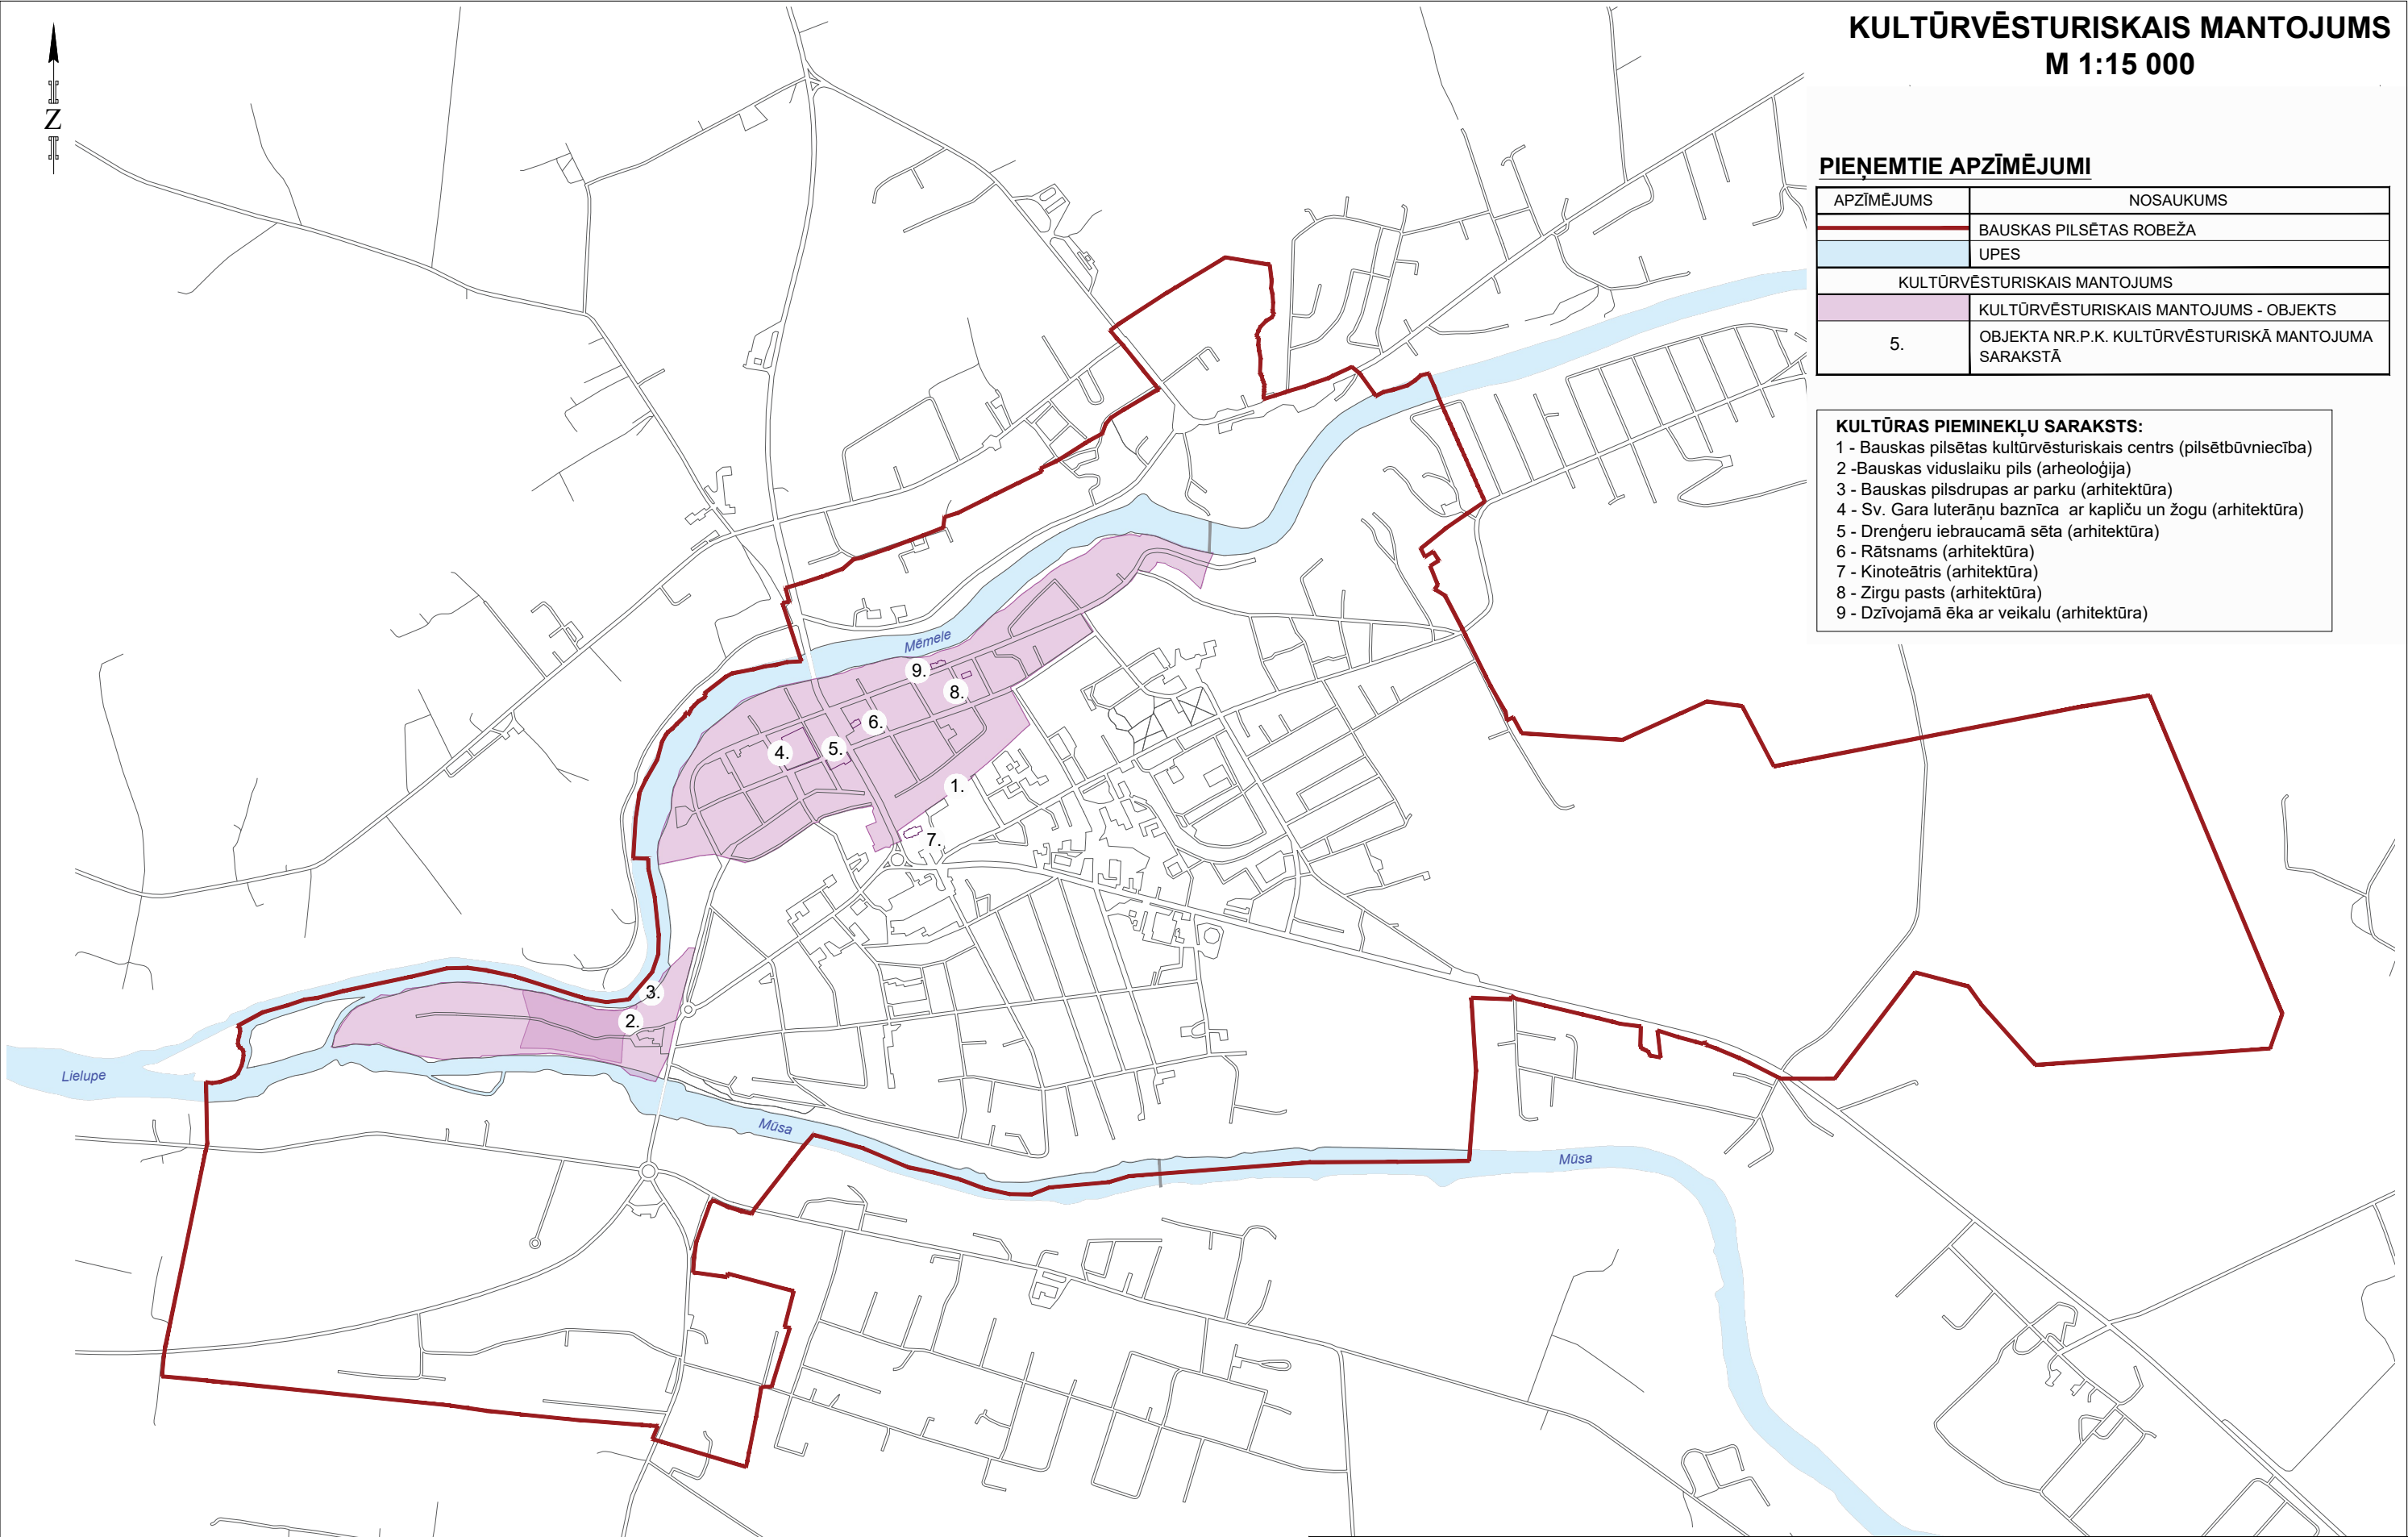

Pasūtītājs: Bauskas novada dome Reģ. Nr. 90009116223, Uzvaras iela 1, Bauska, Bauskas nov., LV-3901 Līguma Nr.: BNA 2019/031/ERAF				Objekts: Tematiskais plānojums "Bauskas pilsētas upju ainava un zaļā infrastruktūra"		
Autori	Vārds, uzvārds	Paraksts	Datums	Lapas nosaukums: KULTŪRVĒSTURISKAIS MANTOJUMS		
Proj. vad.	Kintija Cirse					
Ainavu arhitekts	Lolita Hercoga					



SIA "BM-projekts"
Upesgrīvas iela 16,
Rīga, LV-1002
Tālr.: +371 29762257
Būvkomersanta reģ.Nr.
7008-RA2

©All rights reserved.
©Izmantojams saskaņā ar autortiesību likumu

Mērogs	Marka	Lapa
1:15 000	AA	5

PIEEJAMĪBAS ANALĪZE
M 1:15 000

PIEŅEMTIE APZĪMĒJUMI

APZĪMĒJUMS	NOSAUKUMS
	BAUSKAS PILSĒTAS ROBEŽA
	UPES
	UPJU AIZSARGJOSLA
	APPLŪSTOŠA PLŪDU ZONA
ĪPAŠUMU PIEDERĪBA	
	PAŠVALDĪBA
	VALSTS
	FIZISKA PERSONA
	JAUKTA STATUSA
	JURIDISKA PERSONA
	DABAS PARKS "BAUSKA"
	DABAS PARKA ROBEŽA
	DABAS LIEGUMA ZONA
FIZISKĀ PIEEJAMĪBA	
	SLĒGTA
	DAĻĒJA
	ATVĒRTA
	UPES ŠĶĒRSOŠANA
	PIEKĻUVES PUNKTI NO VECPILSĒTAS
	PLĀNOTI VELOCELIŅI
	ESOŠI VELOCELIŅI


- PIEZĪMES:**
1. Tematiskā plānojumā attīstāmo teritoriju bāzi veido pašvaldībai piederoši zemes īpašumi.
 2. Teritorijas fiziskā pieejamība analizēta balstoties uz teritorijas apsekošanas laikā gūtiem datiem. Teritorijas apsekošana veikta 2019. gada augustā, septembrī.

Pasūtītājs: Bauskas novada dome Reģ. Nr. 90009116223, Uzvaras iela 1, Bauska, Bauskas nov., LV-3901 Līguma Nr.: BNA 2019/031/ERAF				Objekts: Tematiskais plānojums "Bauskas pilsētas upju ainava un zaļā infrastruktūra"							
Lapas nosaukums:				 SIA "BM-projekts" Upesgrīvas iela 16, Rīga, LV-1002 Tālr.: +371 29762257 Būvkomersanta reģ.Nr. 7008-RA2 ©All rights reserved. ©Izmantojams saskaņā ar autortiesību likumu <table><tr><td>Mērogs</td><td>Marka</td><td>Lapa</td></tr><tr><td>1:15 000</td><td>AA</td><td>6</td></tr></table>		Mērogs	Marka	Lapa	1:15 000	AA	6
Mērogs	Marka	Lapa									
1:15 000	AA	6									
Autori	Vārds, uzvārds	Paraksts	Datums								
Proj. vad.	Kintija Cirse										
Ainavu arhitekts	Lolita Hercoga										


EKOSISTĒMAS PAKALPOJUMU
NODROŠINĀJUMA NOVĒRTĒJUMS
M 1:15 000

APGĀDES JEB
NODROŠINĀJUMA


EP₁ - pārtika

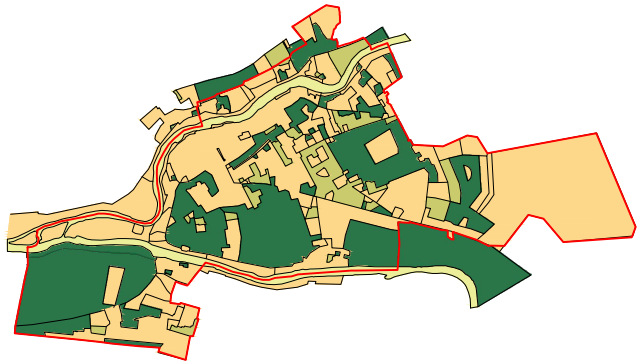


EP₂ - izejvielas

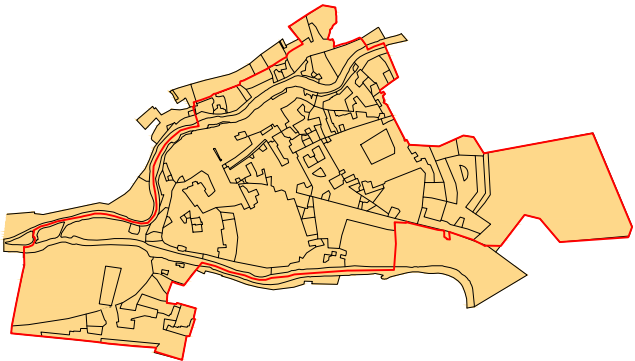

EP₃ - saldūdens

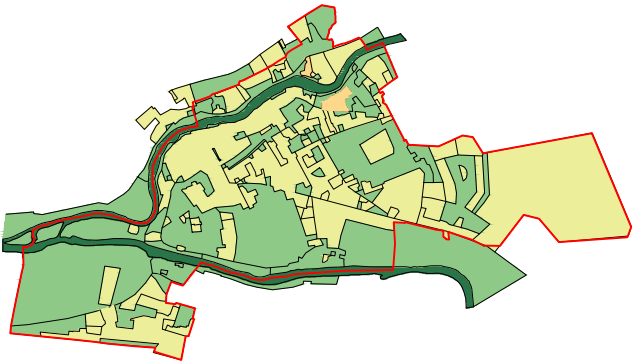

EP₄ - ārstniecības resursi

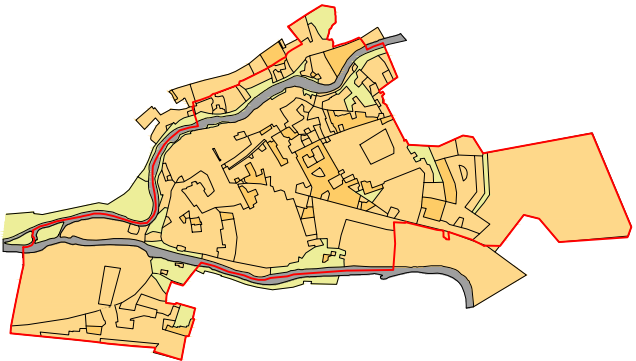

REGULĒJOŠIE UN
ATBALSTA


EP₅ - klimats un gaisa kvalitāte




EP₆ - katastrofu novēršana




EP₇ - erozijas un augsnes auglības saglabāšana

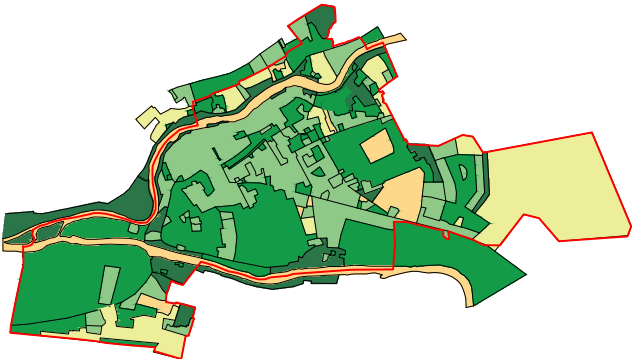

EP₈ - dzīvotnes sugām

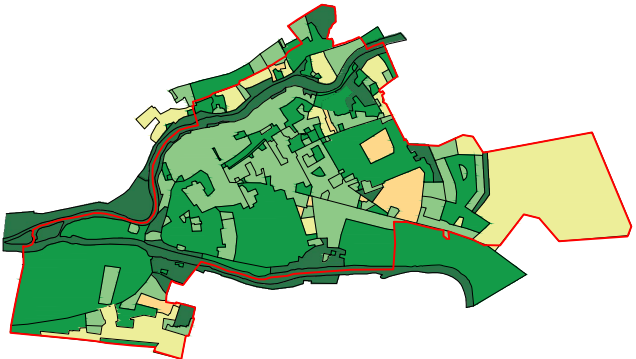


EP₉ - ģenētiskās daudzveidības uzturēšana

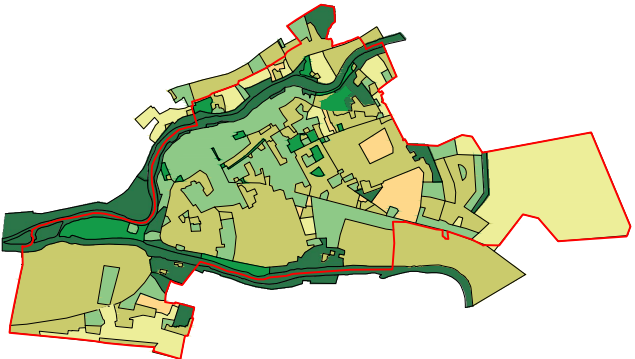


KULTŪRAS JEB
NEMATERIĀLIE


EP₁₀ - atpūta, garīgās un fiziskās veselības veicināšana

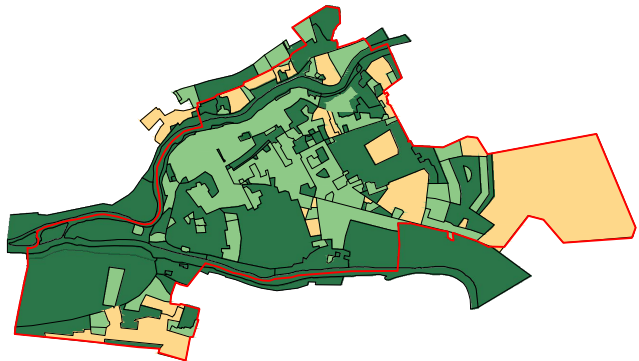

EP₁₁ - tūrisms

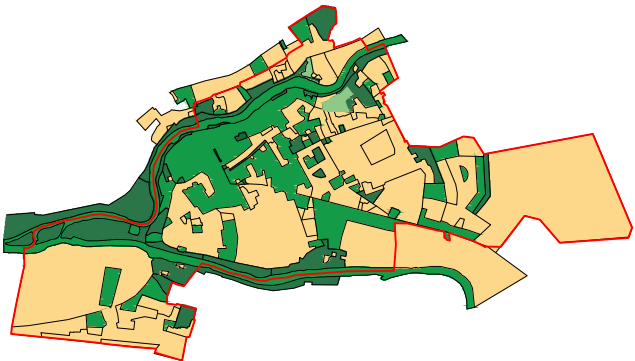

EP₁₂ - estētiskā iedvesma

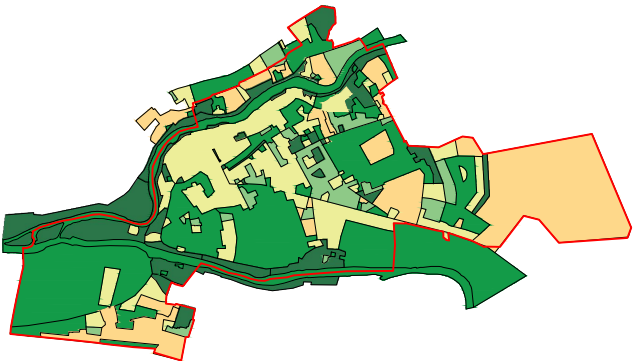

Ekosistēmas pakalpojumu novērtējuma matrica (1-5)												
Kritēriji: 0 - nav attiecināms 1 - ļoti mazs nodrošinājums 2 - mazs nodrošinājums 3 - vidējs nodrošinājums 4 - augsts nodrošinājums 5 - ļoti augsts nodrošinājums												
	EP ₁ pārtika	EP ₂ izejvielas	EP ₃ saldūdens	EP ₄ ārstniecības resursi	EP ₅ klimats un gaisa kvalitāte	EP ₆ katastrofu novēršana	EP ₇ erozijas novēršana un augsnes auglības saglabāšana	EP ₈ dzīvotnes sugām	EP ₉ ģenētiskās daudzveidības uzturēšana	EP ₁₀ atpūta, garīgās un fiziskās veselības veicināšana	EP ₁₁ tūrisms	EP ₁₂ estētiskā iedvesma
ZI ₁ (upes)	1	0	0	0	0	0	0	0	0	0	0	0
ZI ₂ (īpašas nozīmes zaļumvietas - parki, skvēri)	0	0	3	0	0	0	0	0	0	0	0	0
ZI ₃ (īpašas nozīmes zaļumvietas - kapsētas)	0	0	0	0	0	0	0	0	0	0	0	0
ZI ₄ (citas zaļās teritorijas)	0	0	0	1	0	0	0	0	0	0	0	0
ZI ₅ (mazstāvu dzīvojamā apbūve)	0	0	0	0	0	0	0	0	0	0	0	0
ZI ₆ (vairākstāvu dzīvojamā apbūve)	2	0	1	0	3	3	3	3	2	3	0	3
ZI ₇ (publiskā apbūve)	0	0	1	0	2	2	3	3	3	3	4	1
ZI ₈ (ražošanas objekti un noliktavas)	0	0	1	0	1	1	1	1	1	0	0	0
ZI ₉ (tehniskā apbūve)	0	0	1	0	0	1	0	0	0	0	0	0

Pasūtītājs:
Bauskas novada dome
Reģ. Nr. 90009116223, Uzvaras iela 1, Bauska, Bauskas nov., LV-3901
Līguma Nr.: BNA 2019/031/ERAF

Autori	Vārds, uzvārds	Paraksts	Datums
Proj. vad.	Kintija Cirse		
Ainavu arhitekte	Lolita Hercoga		

Objekts:
Tematiskais plānojums "Bauskas pilsētas upju
ainava un jaļā infrastruktūra"

Lapas nosaukums:
EKOSISTĒMAS PAKALPOJUMU
NODROŠINĀJUMA
NOVĒRTĒJUMS




SIA "BM-projekts"
Upesgrīvas iela 16,
Rīga, LV-1002
Tālrunis: +371 29762257
Būvkomersanta reģ.Nr.
7008-RA2

©All rights reserved.
©Izmantojams saskaņā ar autoritātes likumu

Mērogs	Marka	Lapa
1:15 000	AA	7

AINAVAS UN ZAĻĀS INFRASTRUKTŪRAS
ATTĪSTĪBAS SCENĀRIJS-PILSĒTAS MĒROGS M 1:15000


FUNKCIONĀLĀ SAVIENOJAMĪBA/ SASAISTE

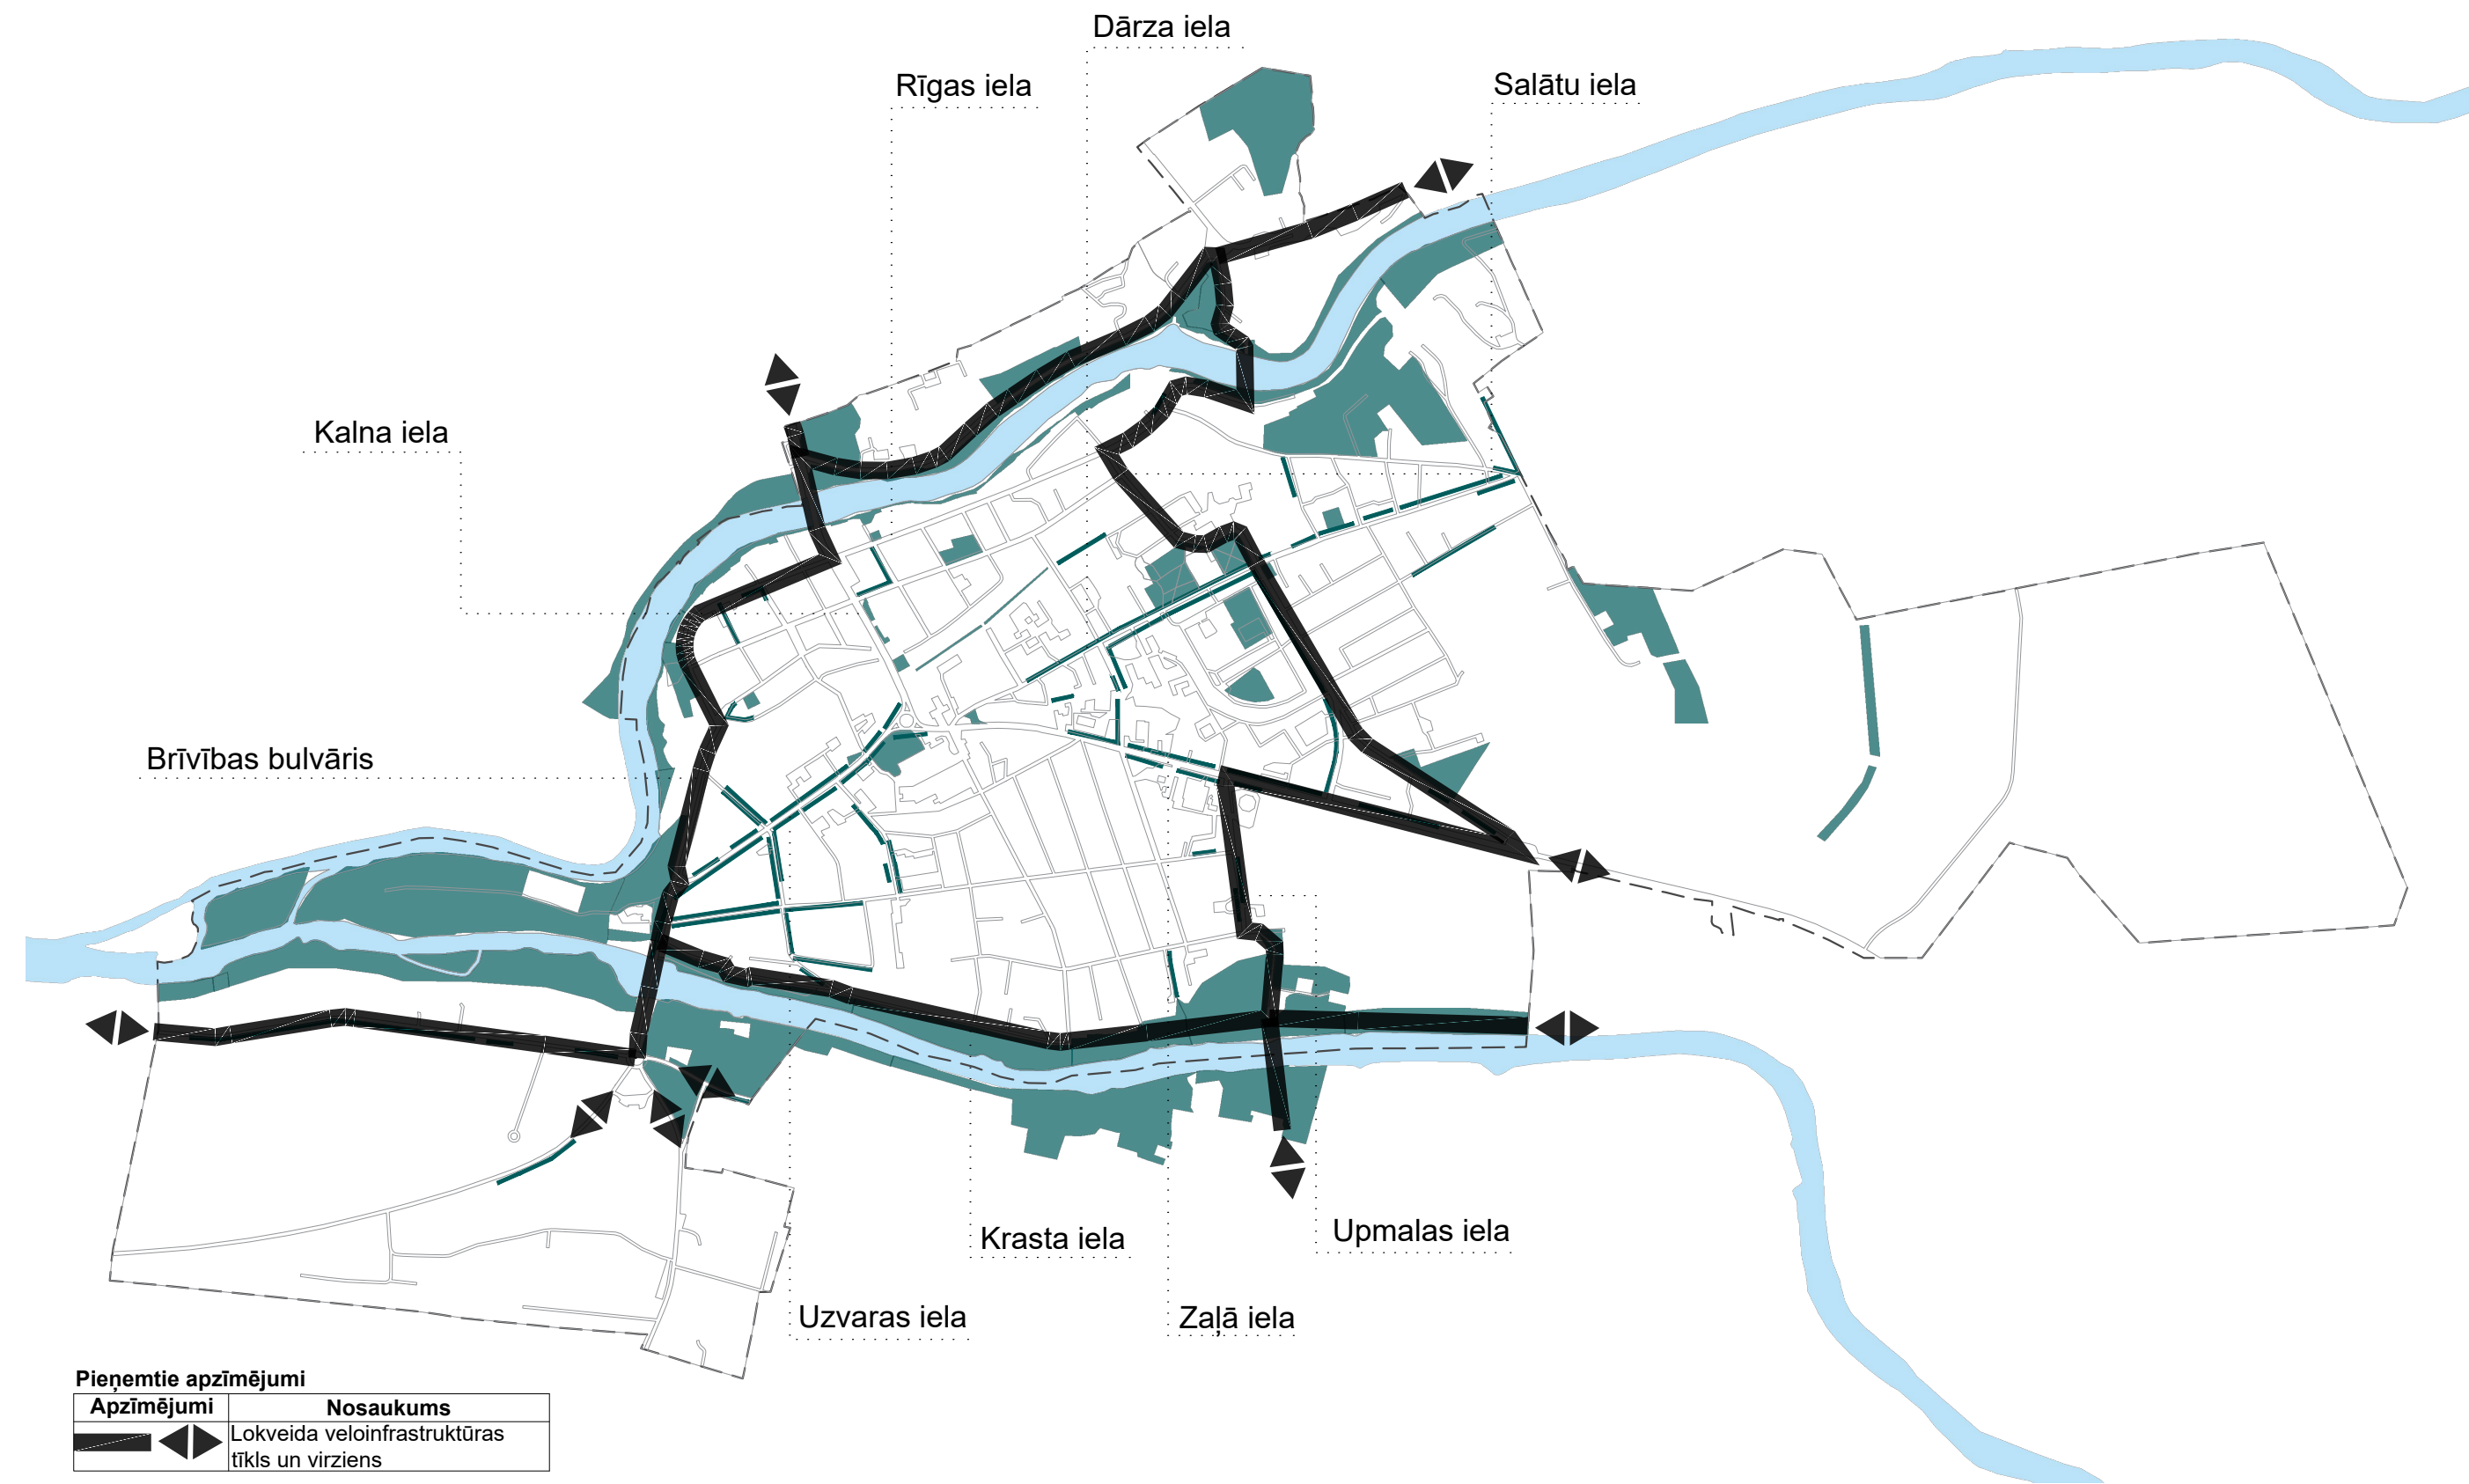

REKREĀCIJA- ZAĻIE KORIDORI



AINAVAS ESTĒTIKA

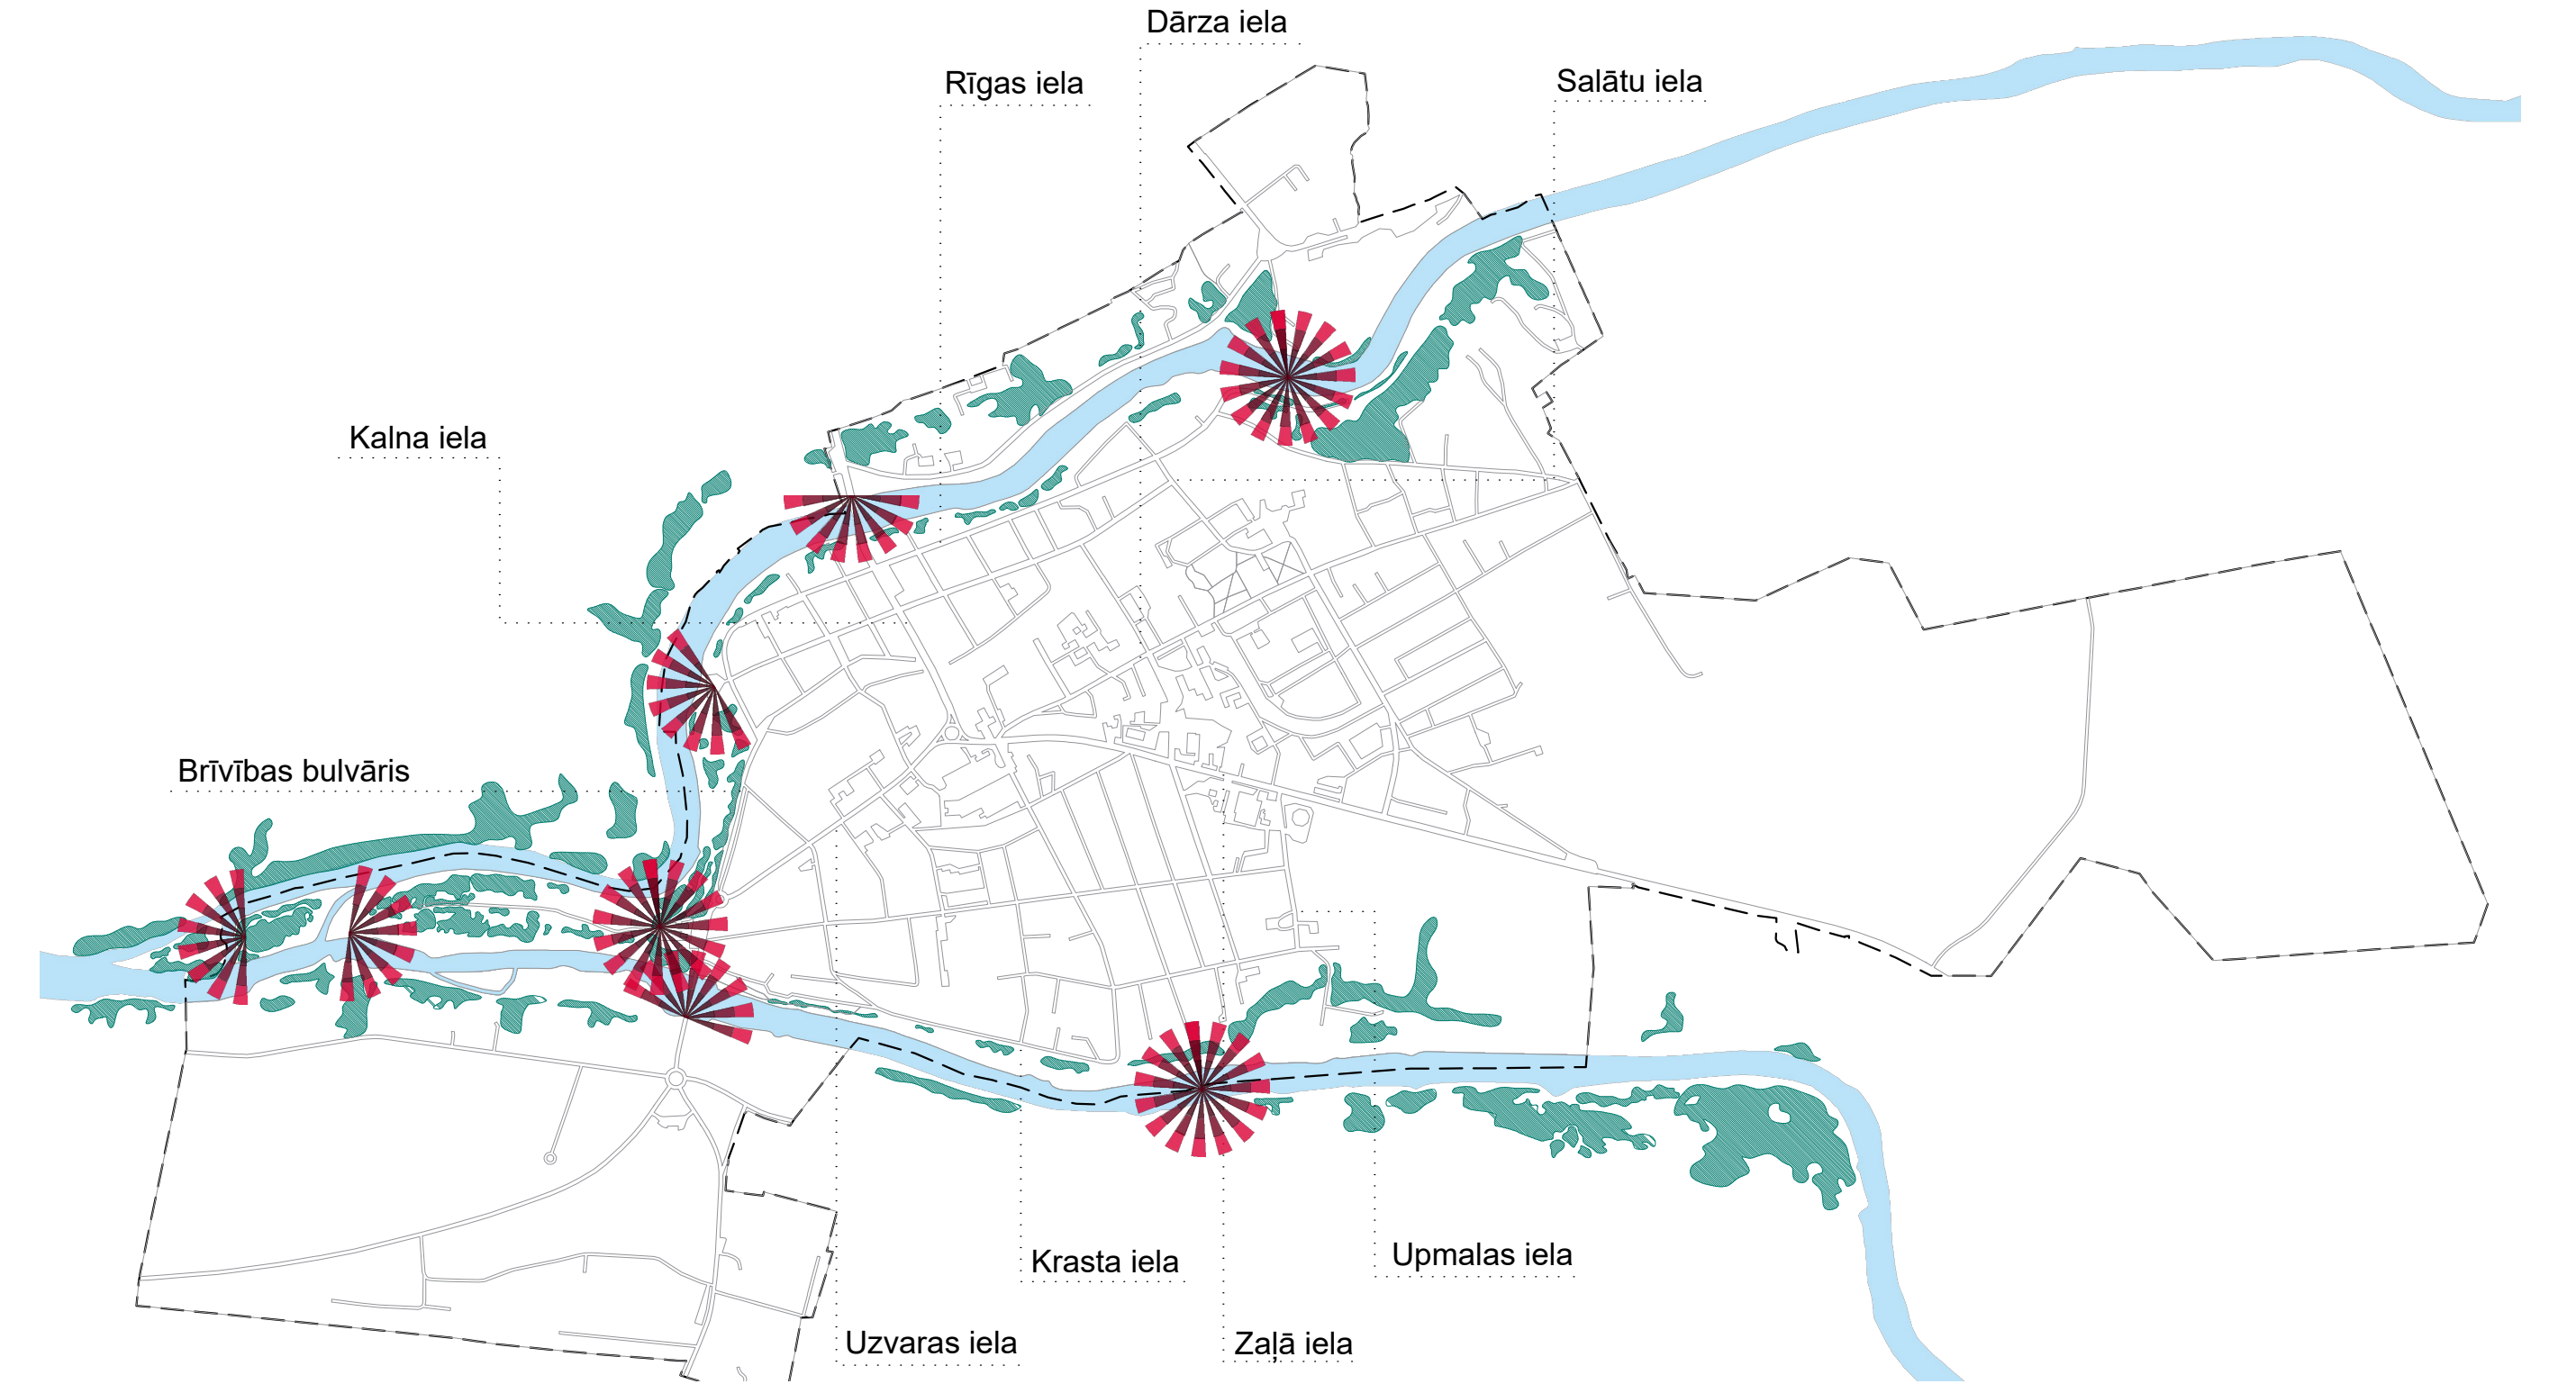

Pieņemtie apzīmējumi	
Apzīmējumi	Nosaukums
	Izcils skatu punkts un virziens
	Izcils skatu punkts un virziens


Pasūtītājs: Bauskas novads dome Reģ. Nr. 90009116223, Uzvaras iela 1, Bauska, Bauskas nov., LV-3901 Līguma Nr.: BNA 2019/031/ERAF			
Autori	Vārds, uzvārds	Paraksts	Datums
Proj. vad.	Kintija Cirse		02.01.2020.
Ainavu arhitekts	Lolita Hercoga		02.01.2020.

Tematiskais plānojums: "Bauskas pilsētas upju ainava un zaļā infrastruktūra"	
Lapas nosaukums: Ainavas un zaļās infrastruktūras attīstības scenārijs - pilsētas mērogs	


			SIA "BM-projekts", Upesgrīvas iela 16, Rīga, LV-1002 Tālrunis: +371 29762257 Būvkomersanta reģ.Nr. 7008-RV2
Mērogs	Marka	Lapa	
1:15 000	AA	8	

AINAVAS UN ZAĻĀS INFRASTRUKTŪRAS
ATTĪSTĪBAS SCENĀRIJS- APKAIMJU MĒROGS M 1:15000


FUNKCIONĀLĀ SAVIENOJAMĪBA/ SASAISTE

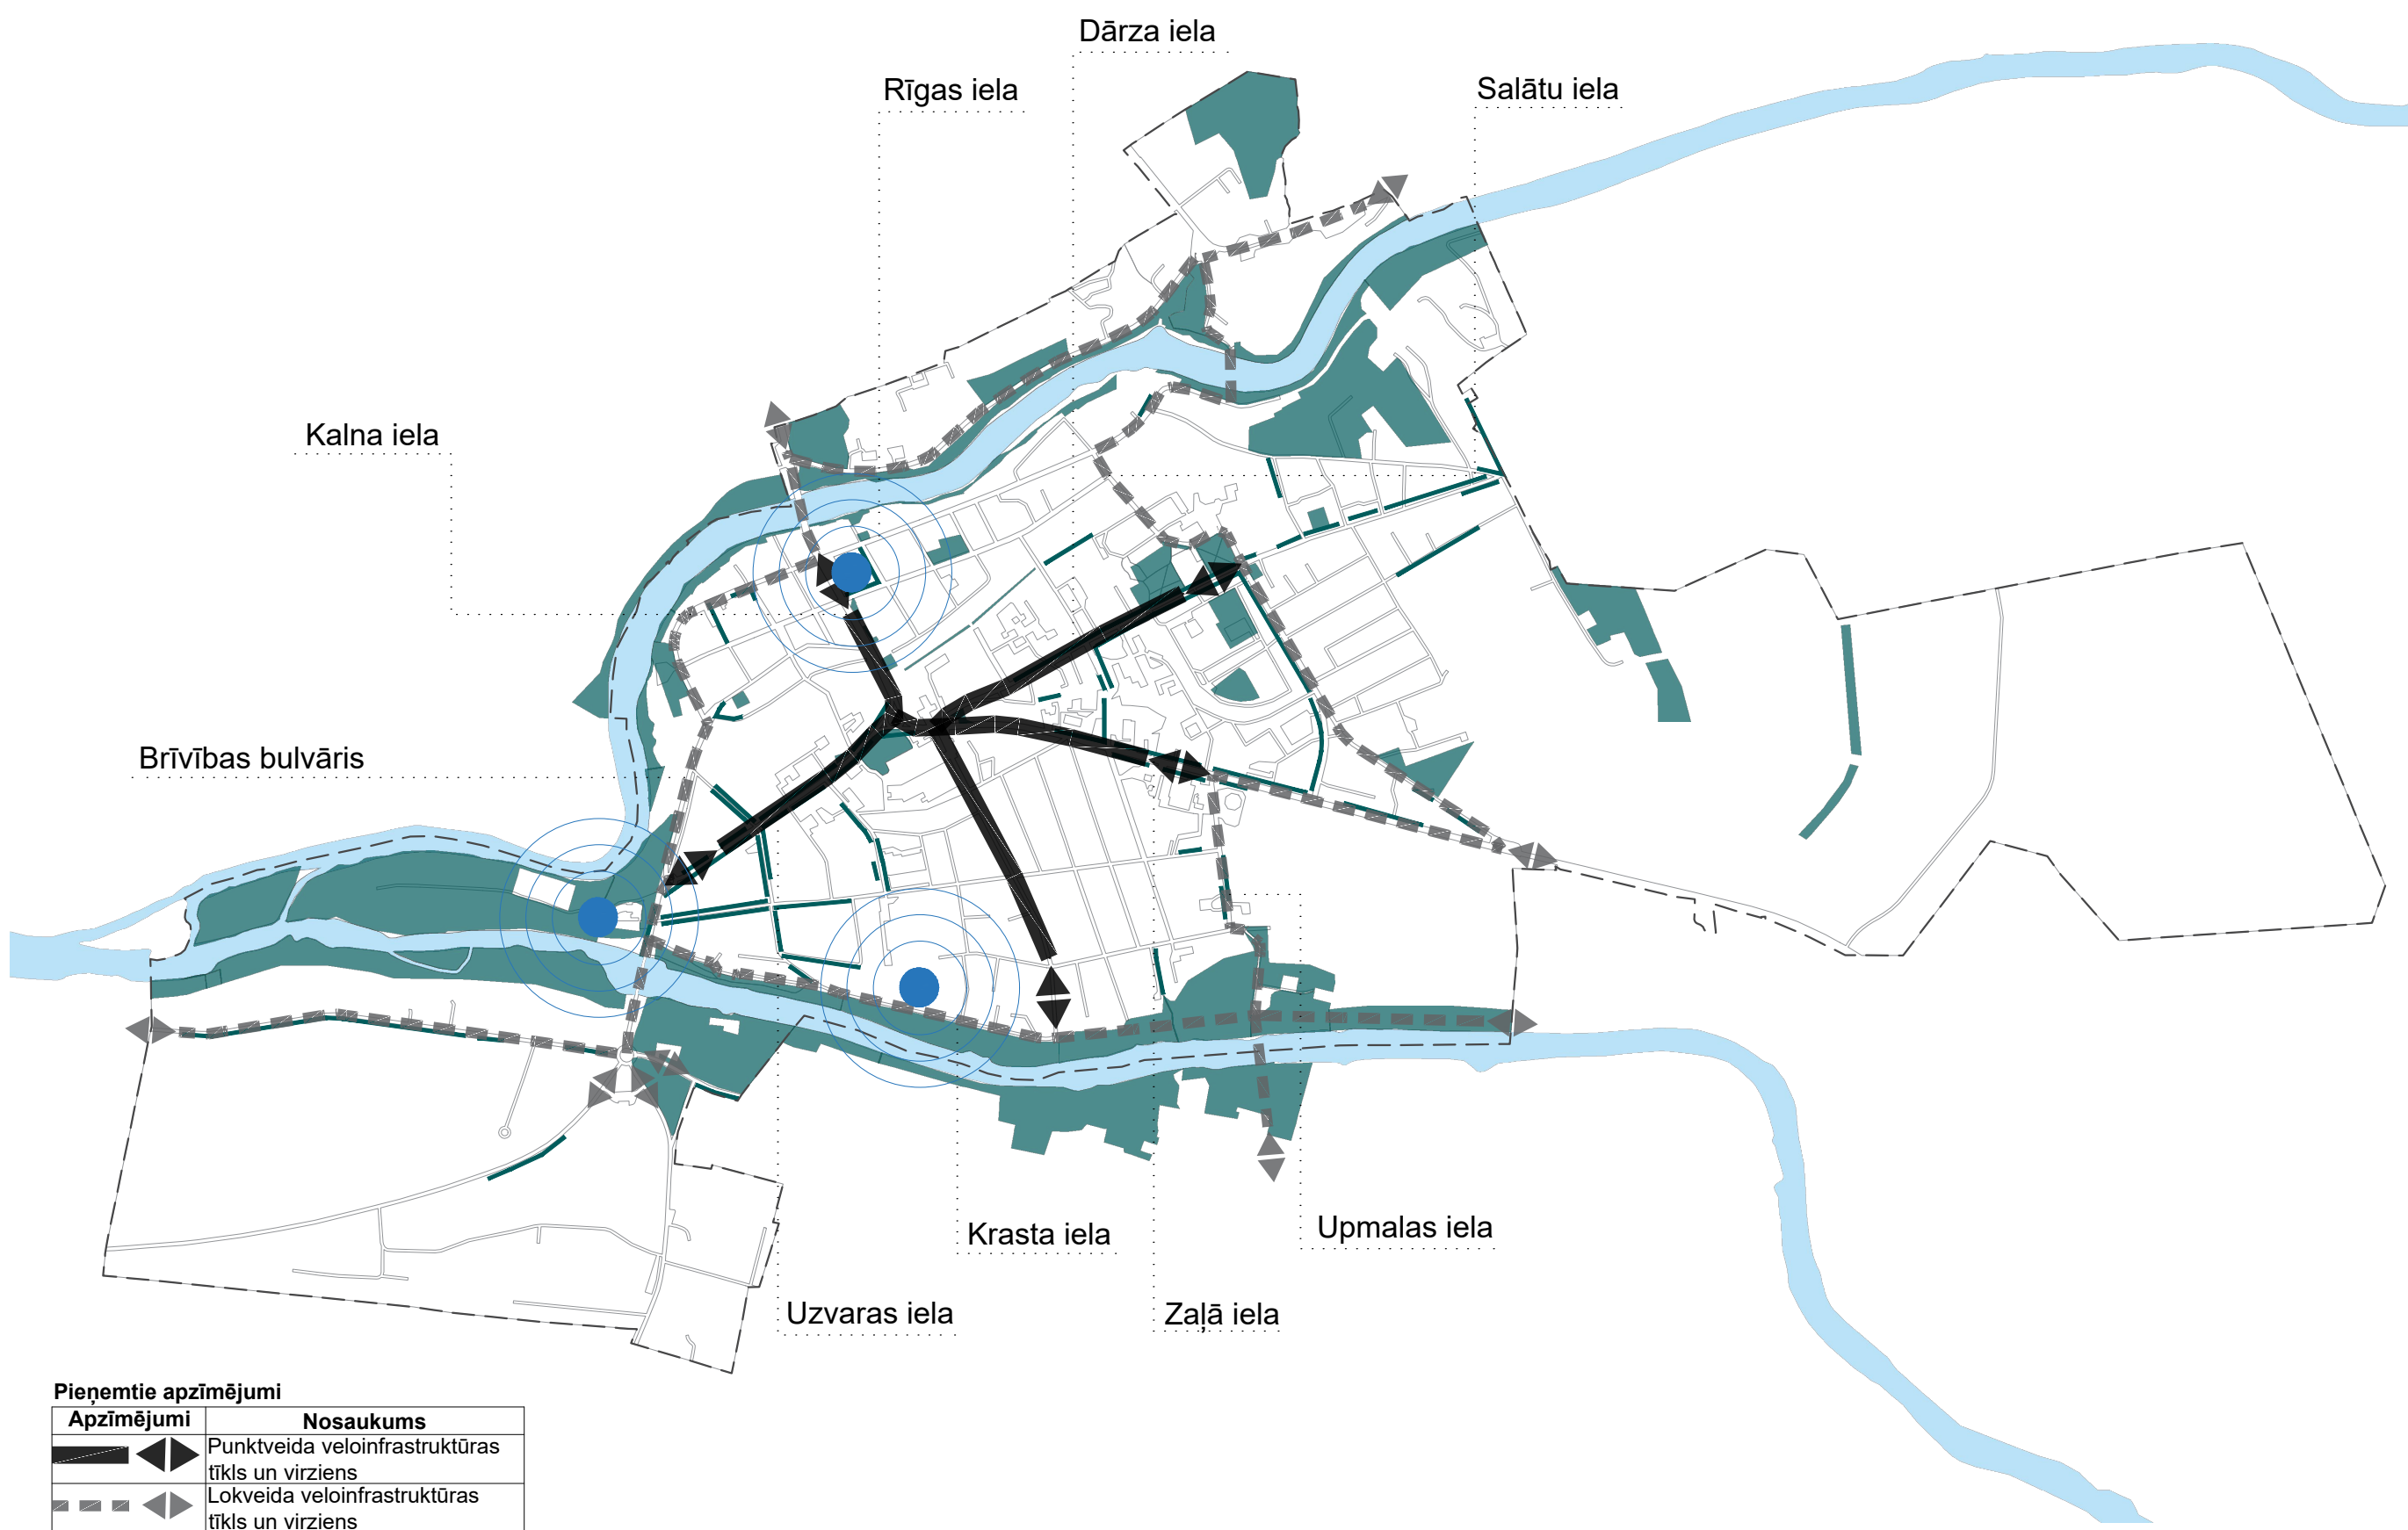

REKREĀCIJAS INFRASTRUKTŪRAS ATTĪSTĪBA

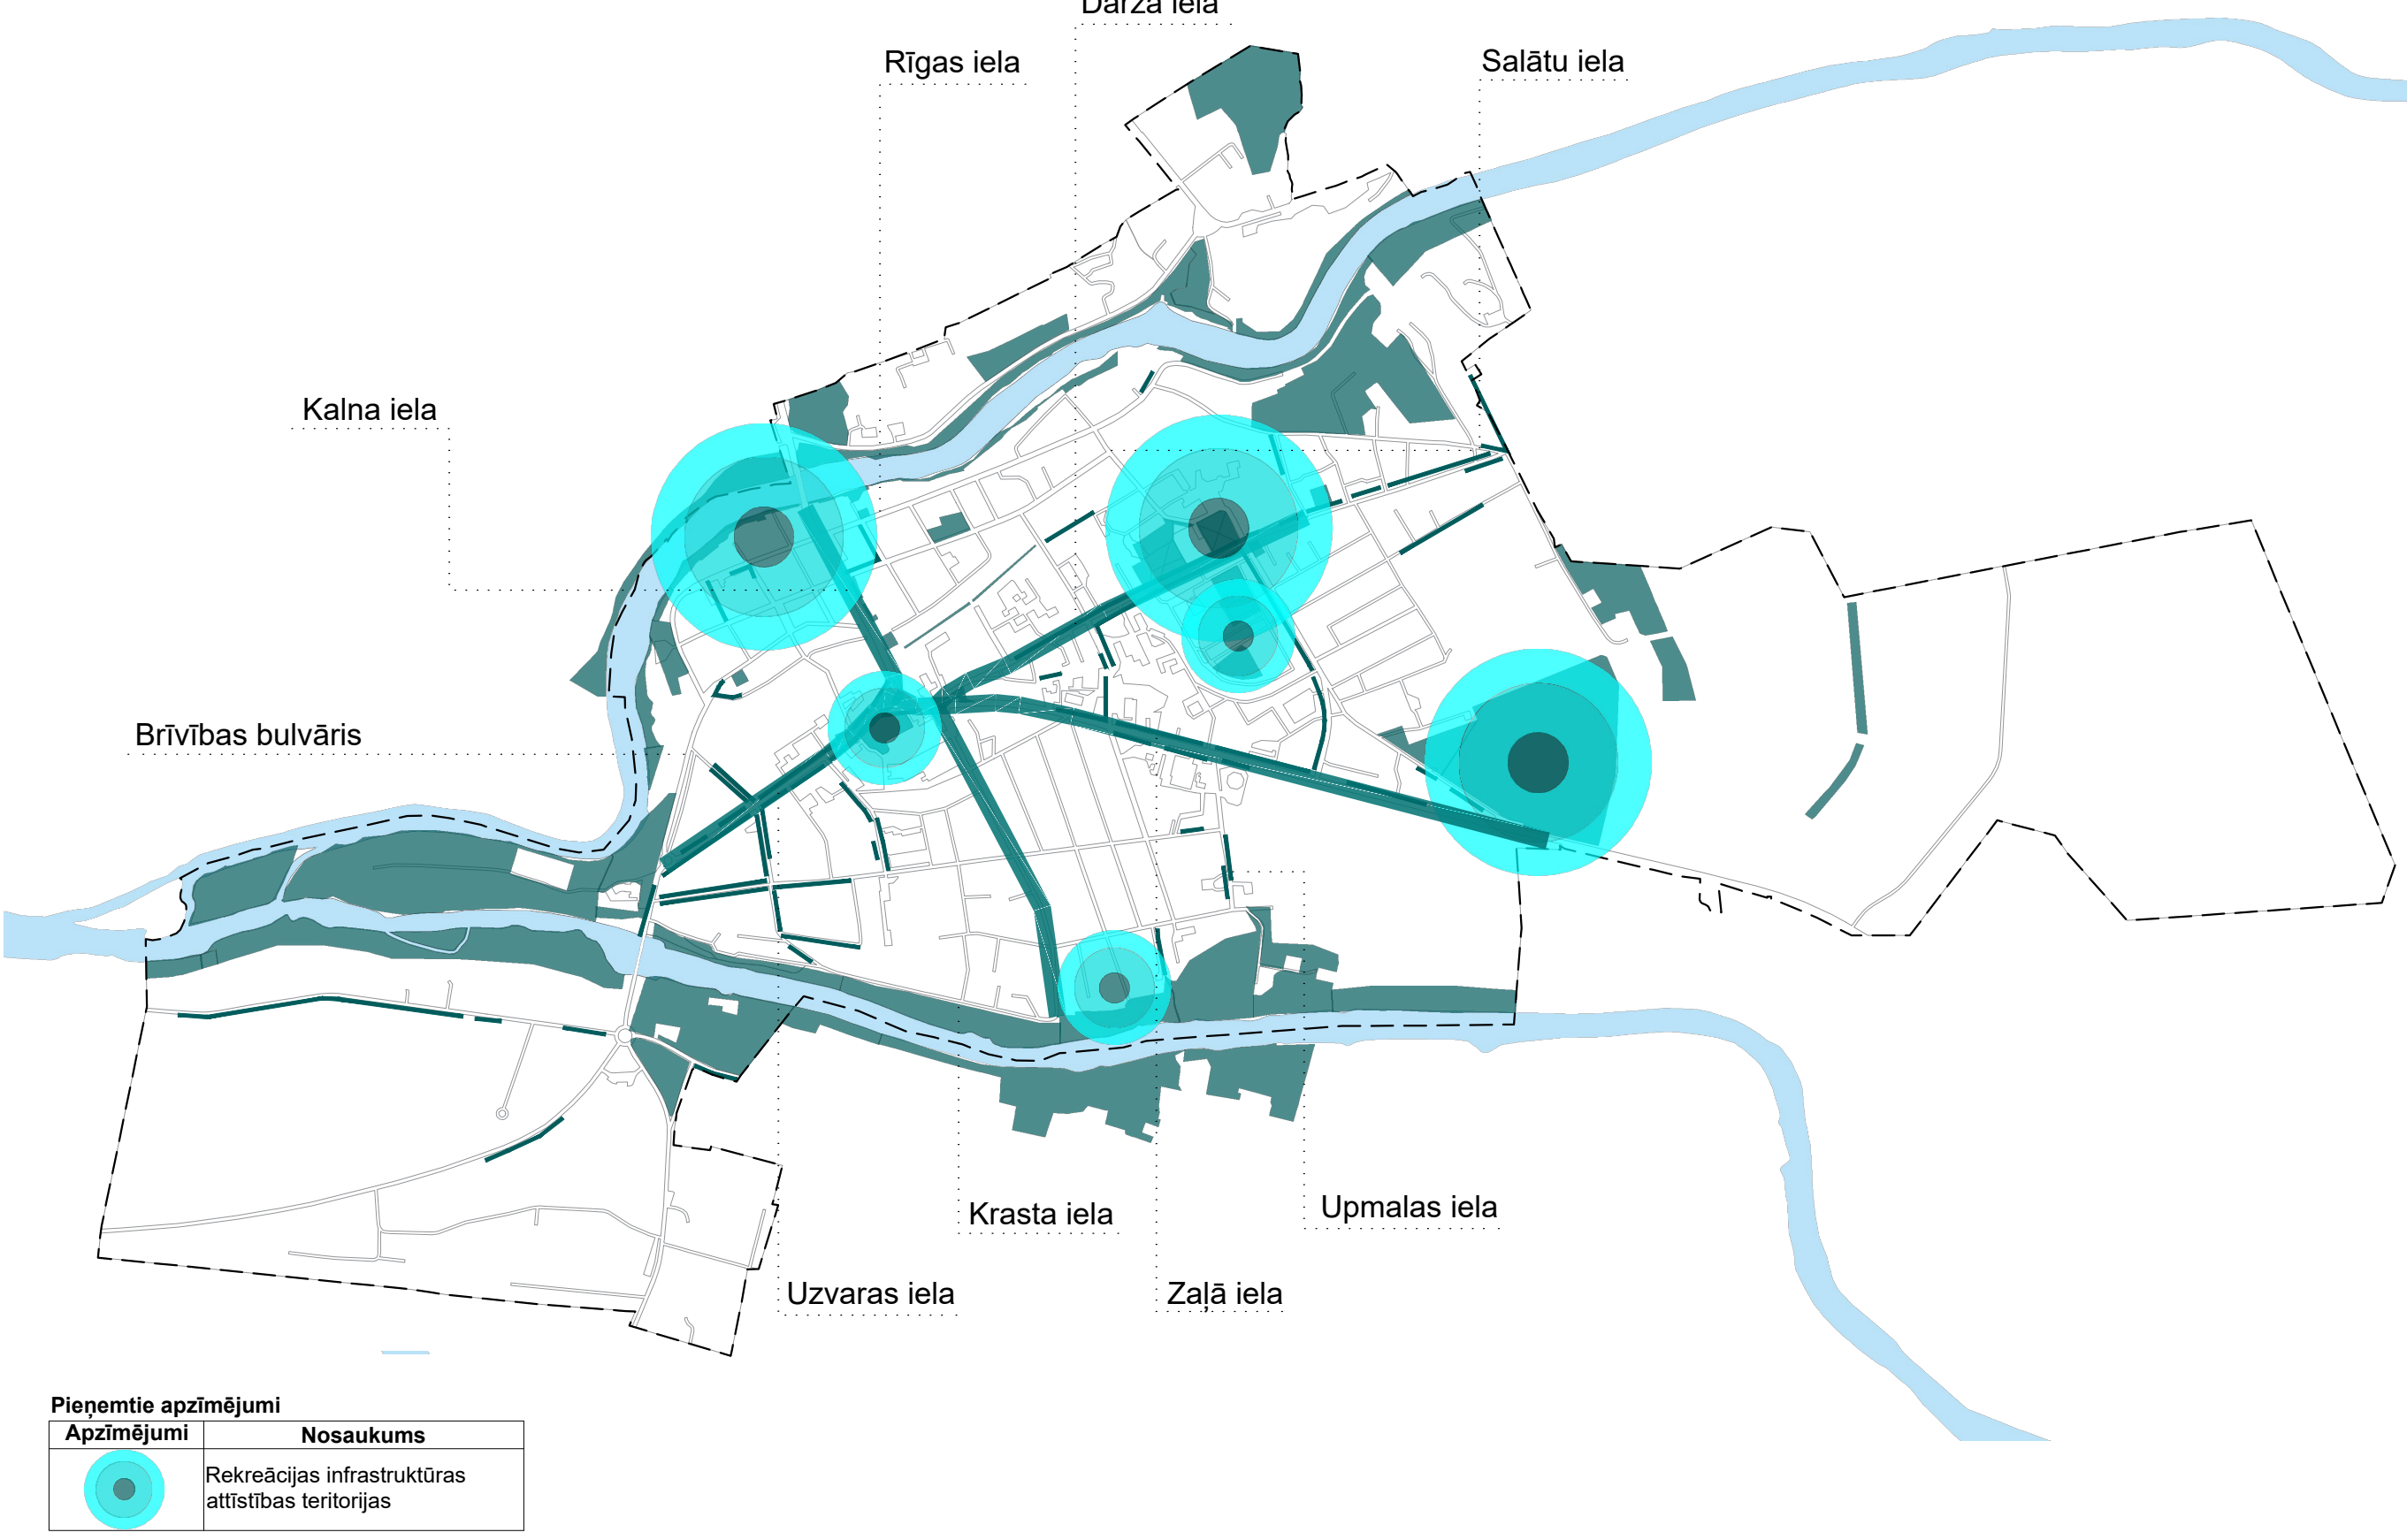

AINAVAS ESTĒTIKA

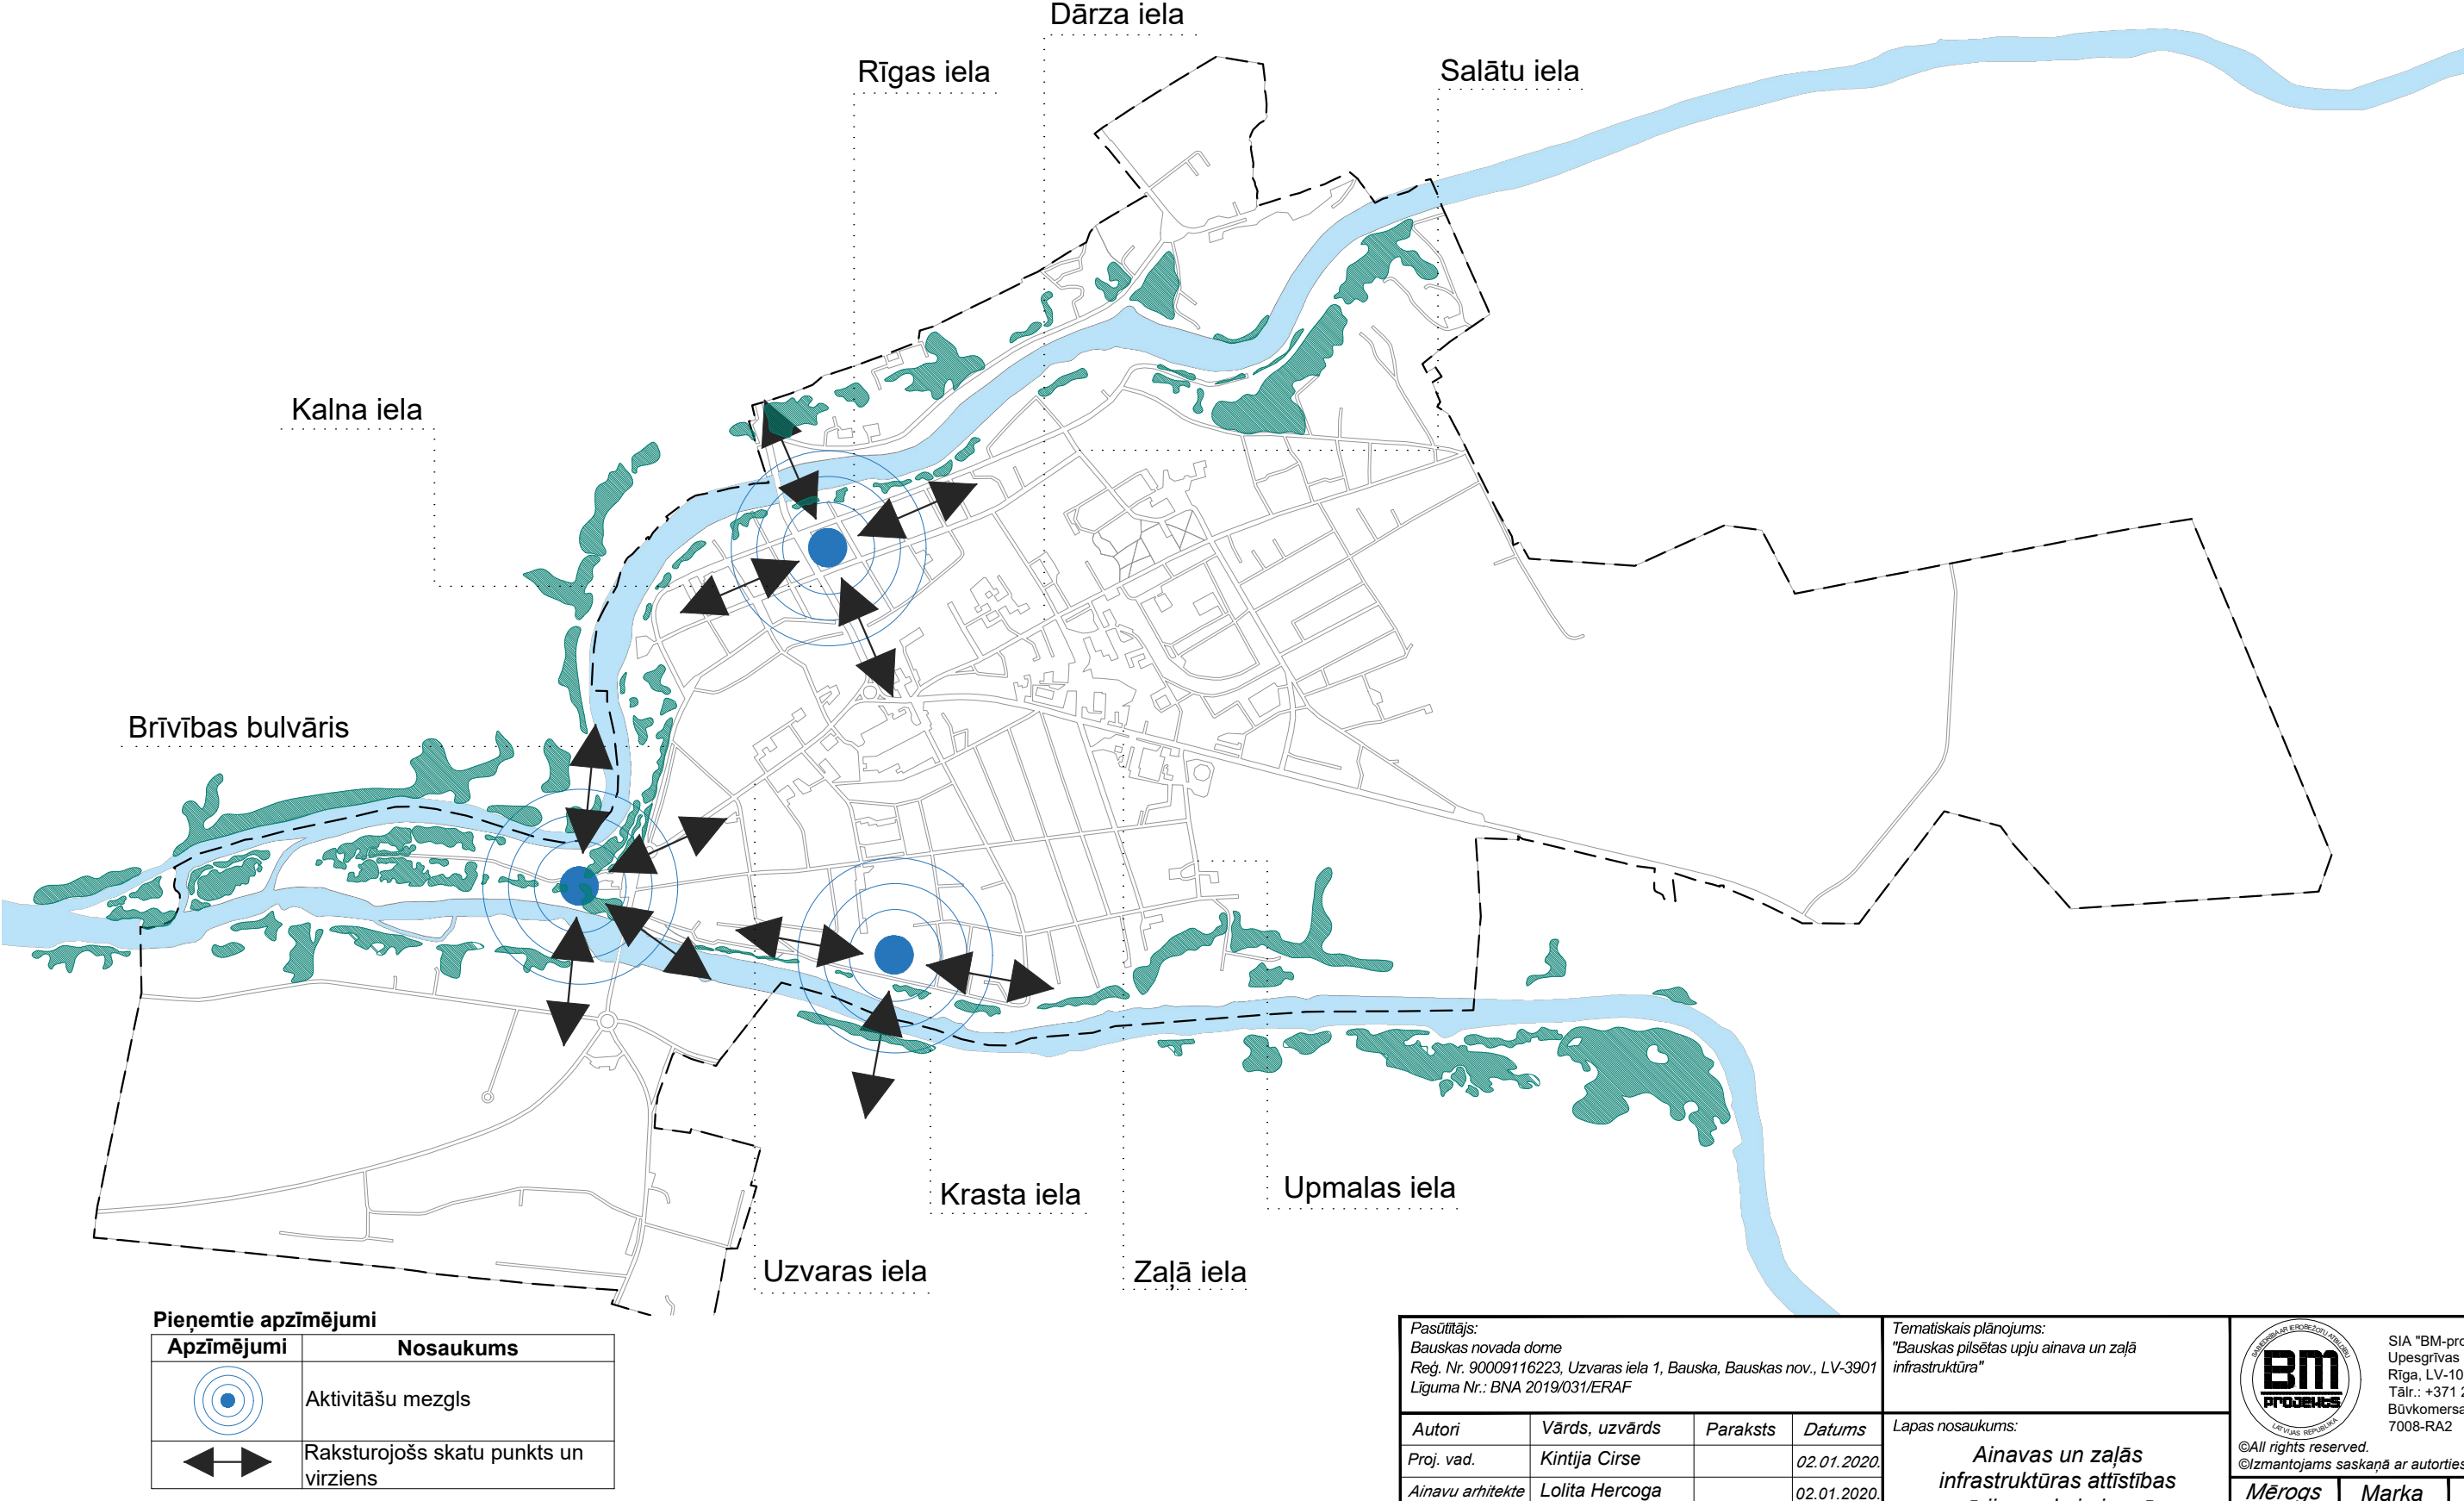

Pieņemtie apzīmējumi	
Apzīmējumi	Nosaukums
	Punktveida veloinfrastruktūras tīkls un virziens
	Lokveida veloinfrastruktūras tīkls un virziens


Pieņemtie apzīmējumi	
Apzīmējumi	Nosaukums
	Rekreācijas infrastruktūras attīstības teritorijas

Pieņemtie apzīmējumi	
Apzīmējumi	Nosaukums
	Aktivitāšu mezgls
	Raksturojošs skatu punkts un virziens


Pasūtītājs: Bauskas novada dome Reģ. Nr. 90009116223, Uzvaras iela 1, Bauska, Bauskas nov., LV-3901 Līguma Nr.: BNA 2019/031/ERAF				Tematiskais plānējums: "Bauskas pilsētas upju ainava un zaļā infrastruktūra"			
Autori	Vārds, uzvārds	Paraksts	Datums	Lapas nosaukums: Ainavas un zaļās infrastruktūras attīstības scenārijs - apkaimju mērogs			
Proj. vad.	Kintija Cirse		02.01.2020.				
Ainavu arhitekts	Lolita Hercoga		02.01.2020.				
Mērogs		Marka	Lapa				
1:15 000		AA	9				

AINAVAS UN ZAĻĀS INFRASTRUKTŪRAS
ATTĪSTĪBAS SCENĀRIJS-AKTIVITĀŠU PUNKTU MĒROGS M 1:15000

FUNKCIONĀLĀ SAVIENOJAMĪBA/ SASAISTE

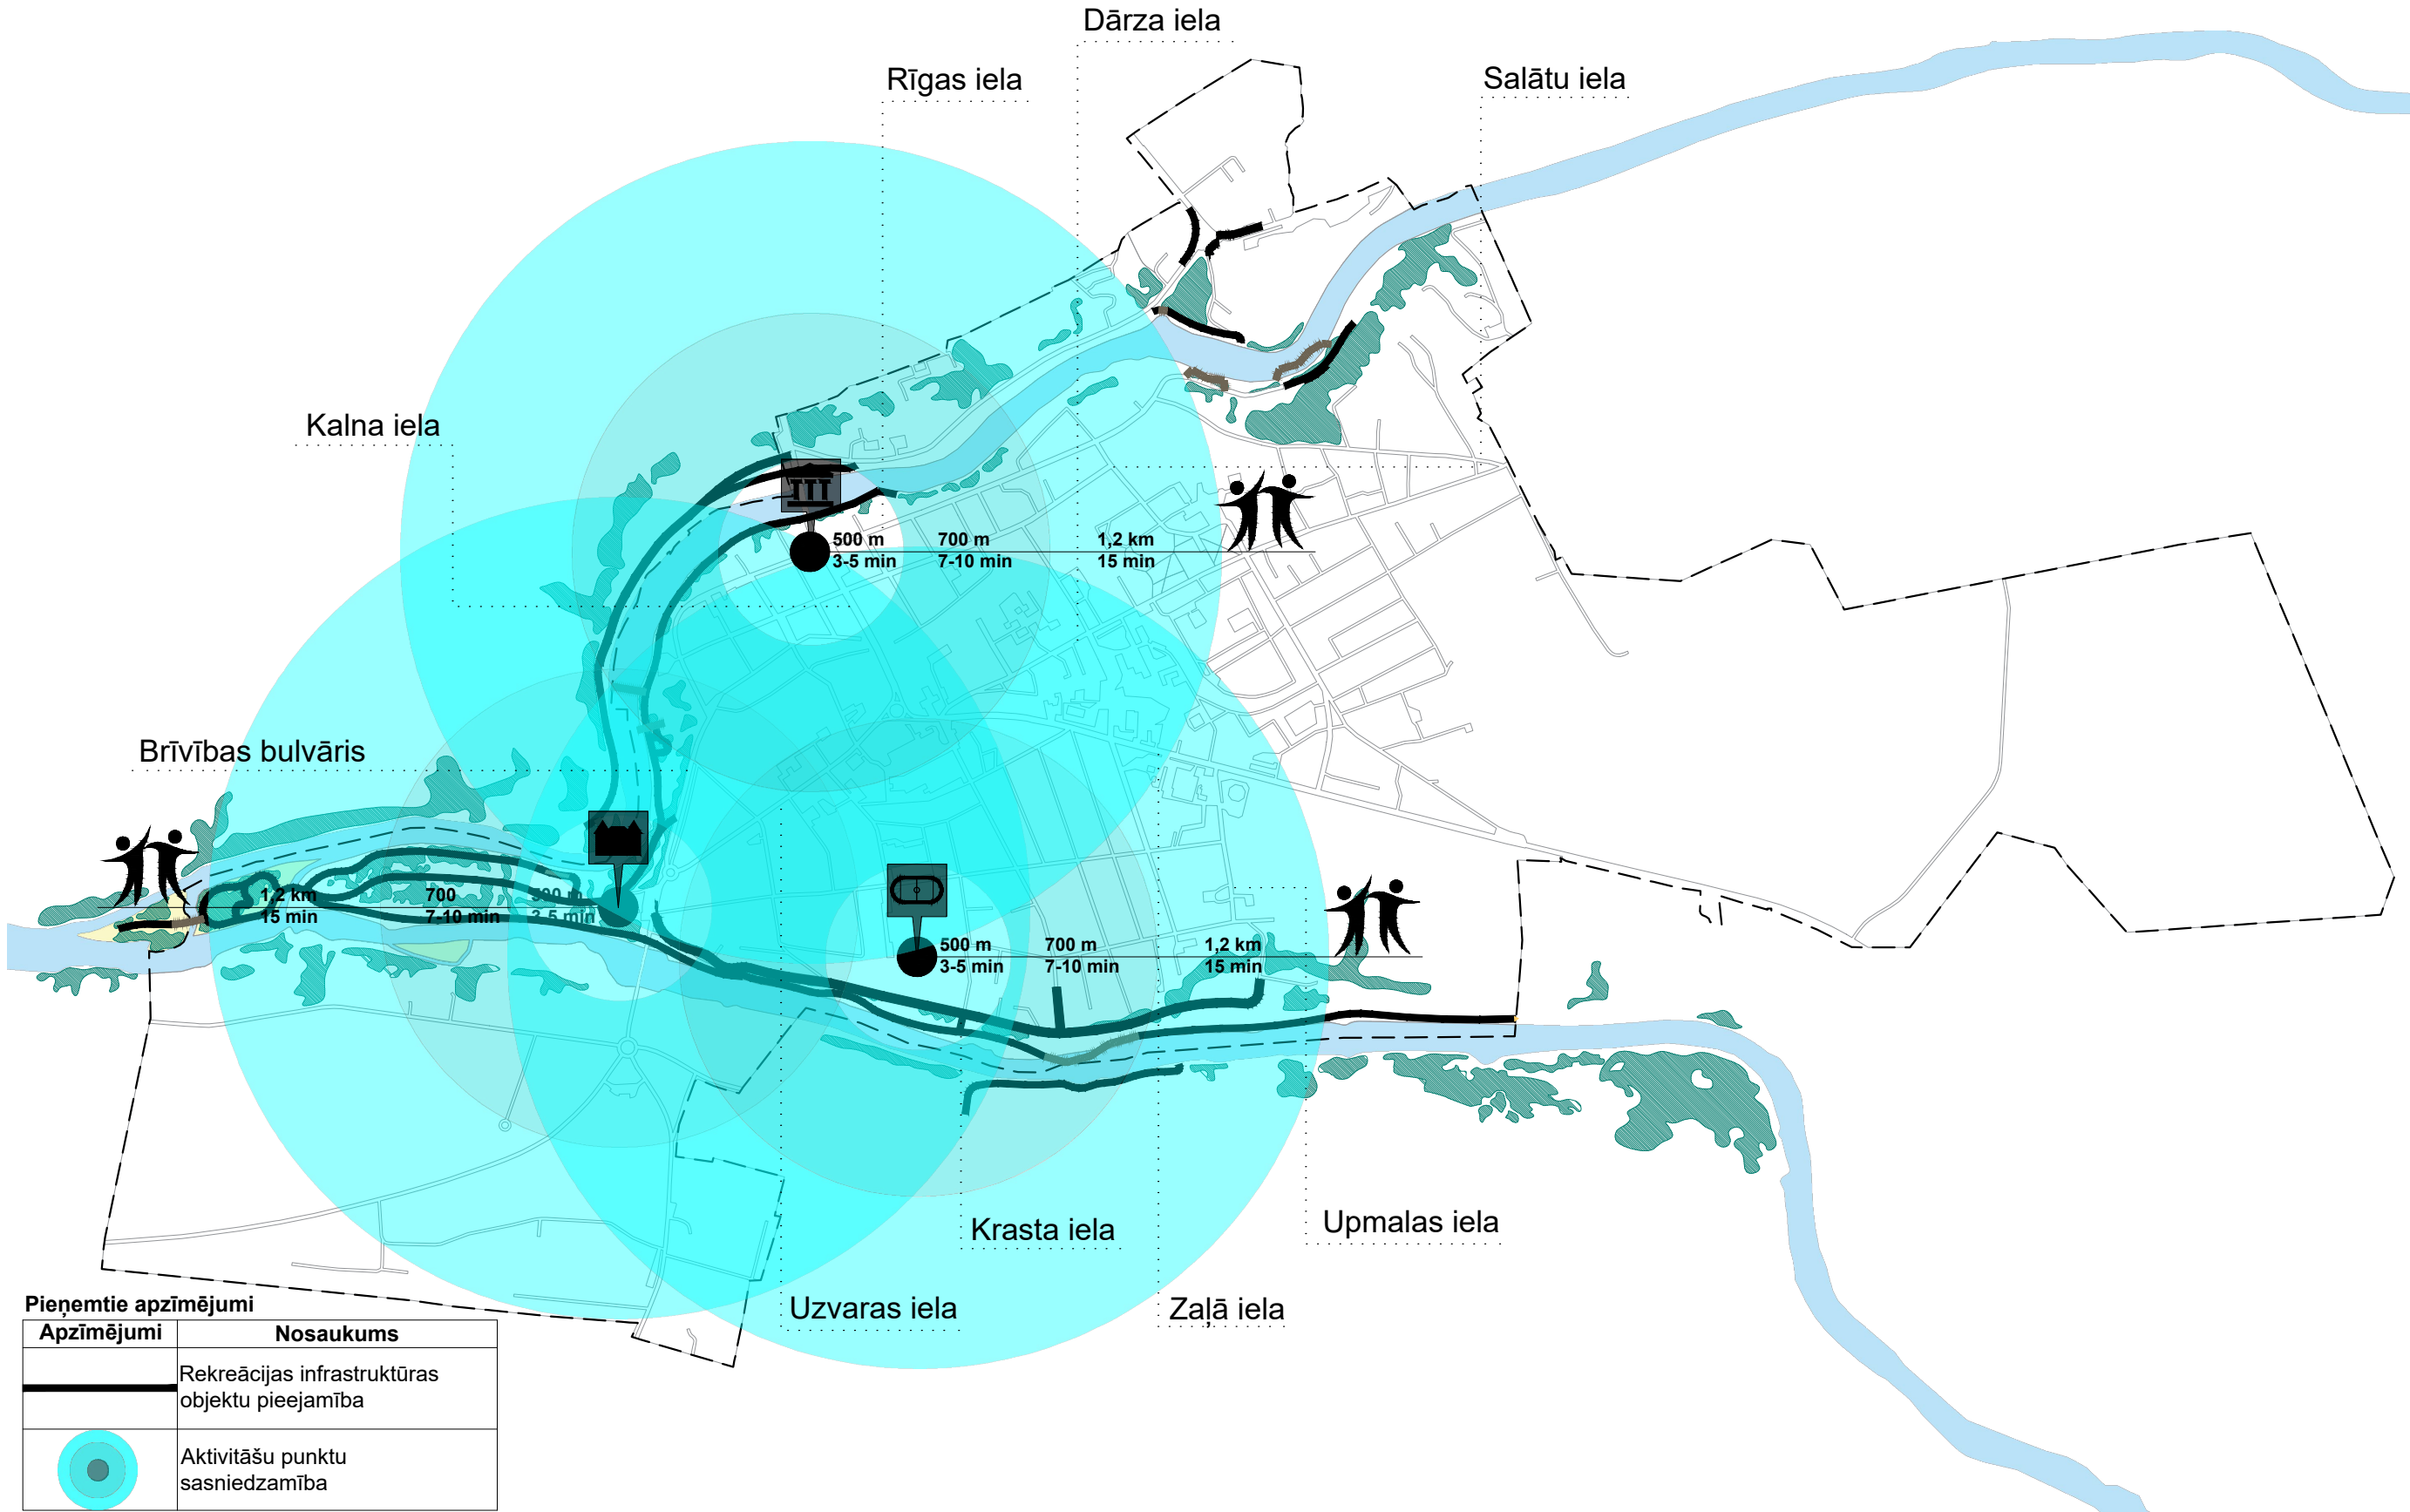

AINAVAS ESTĒTIKA

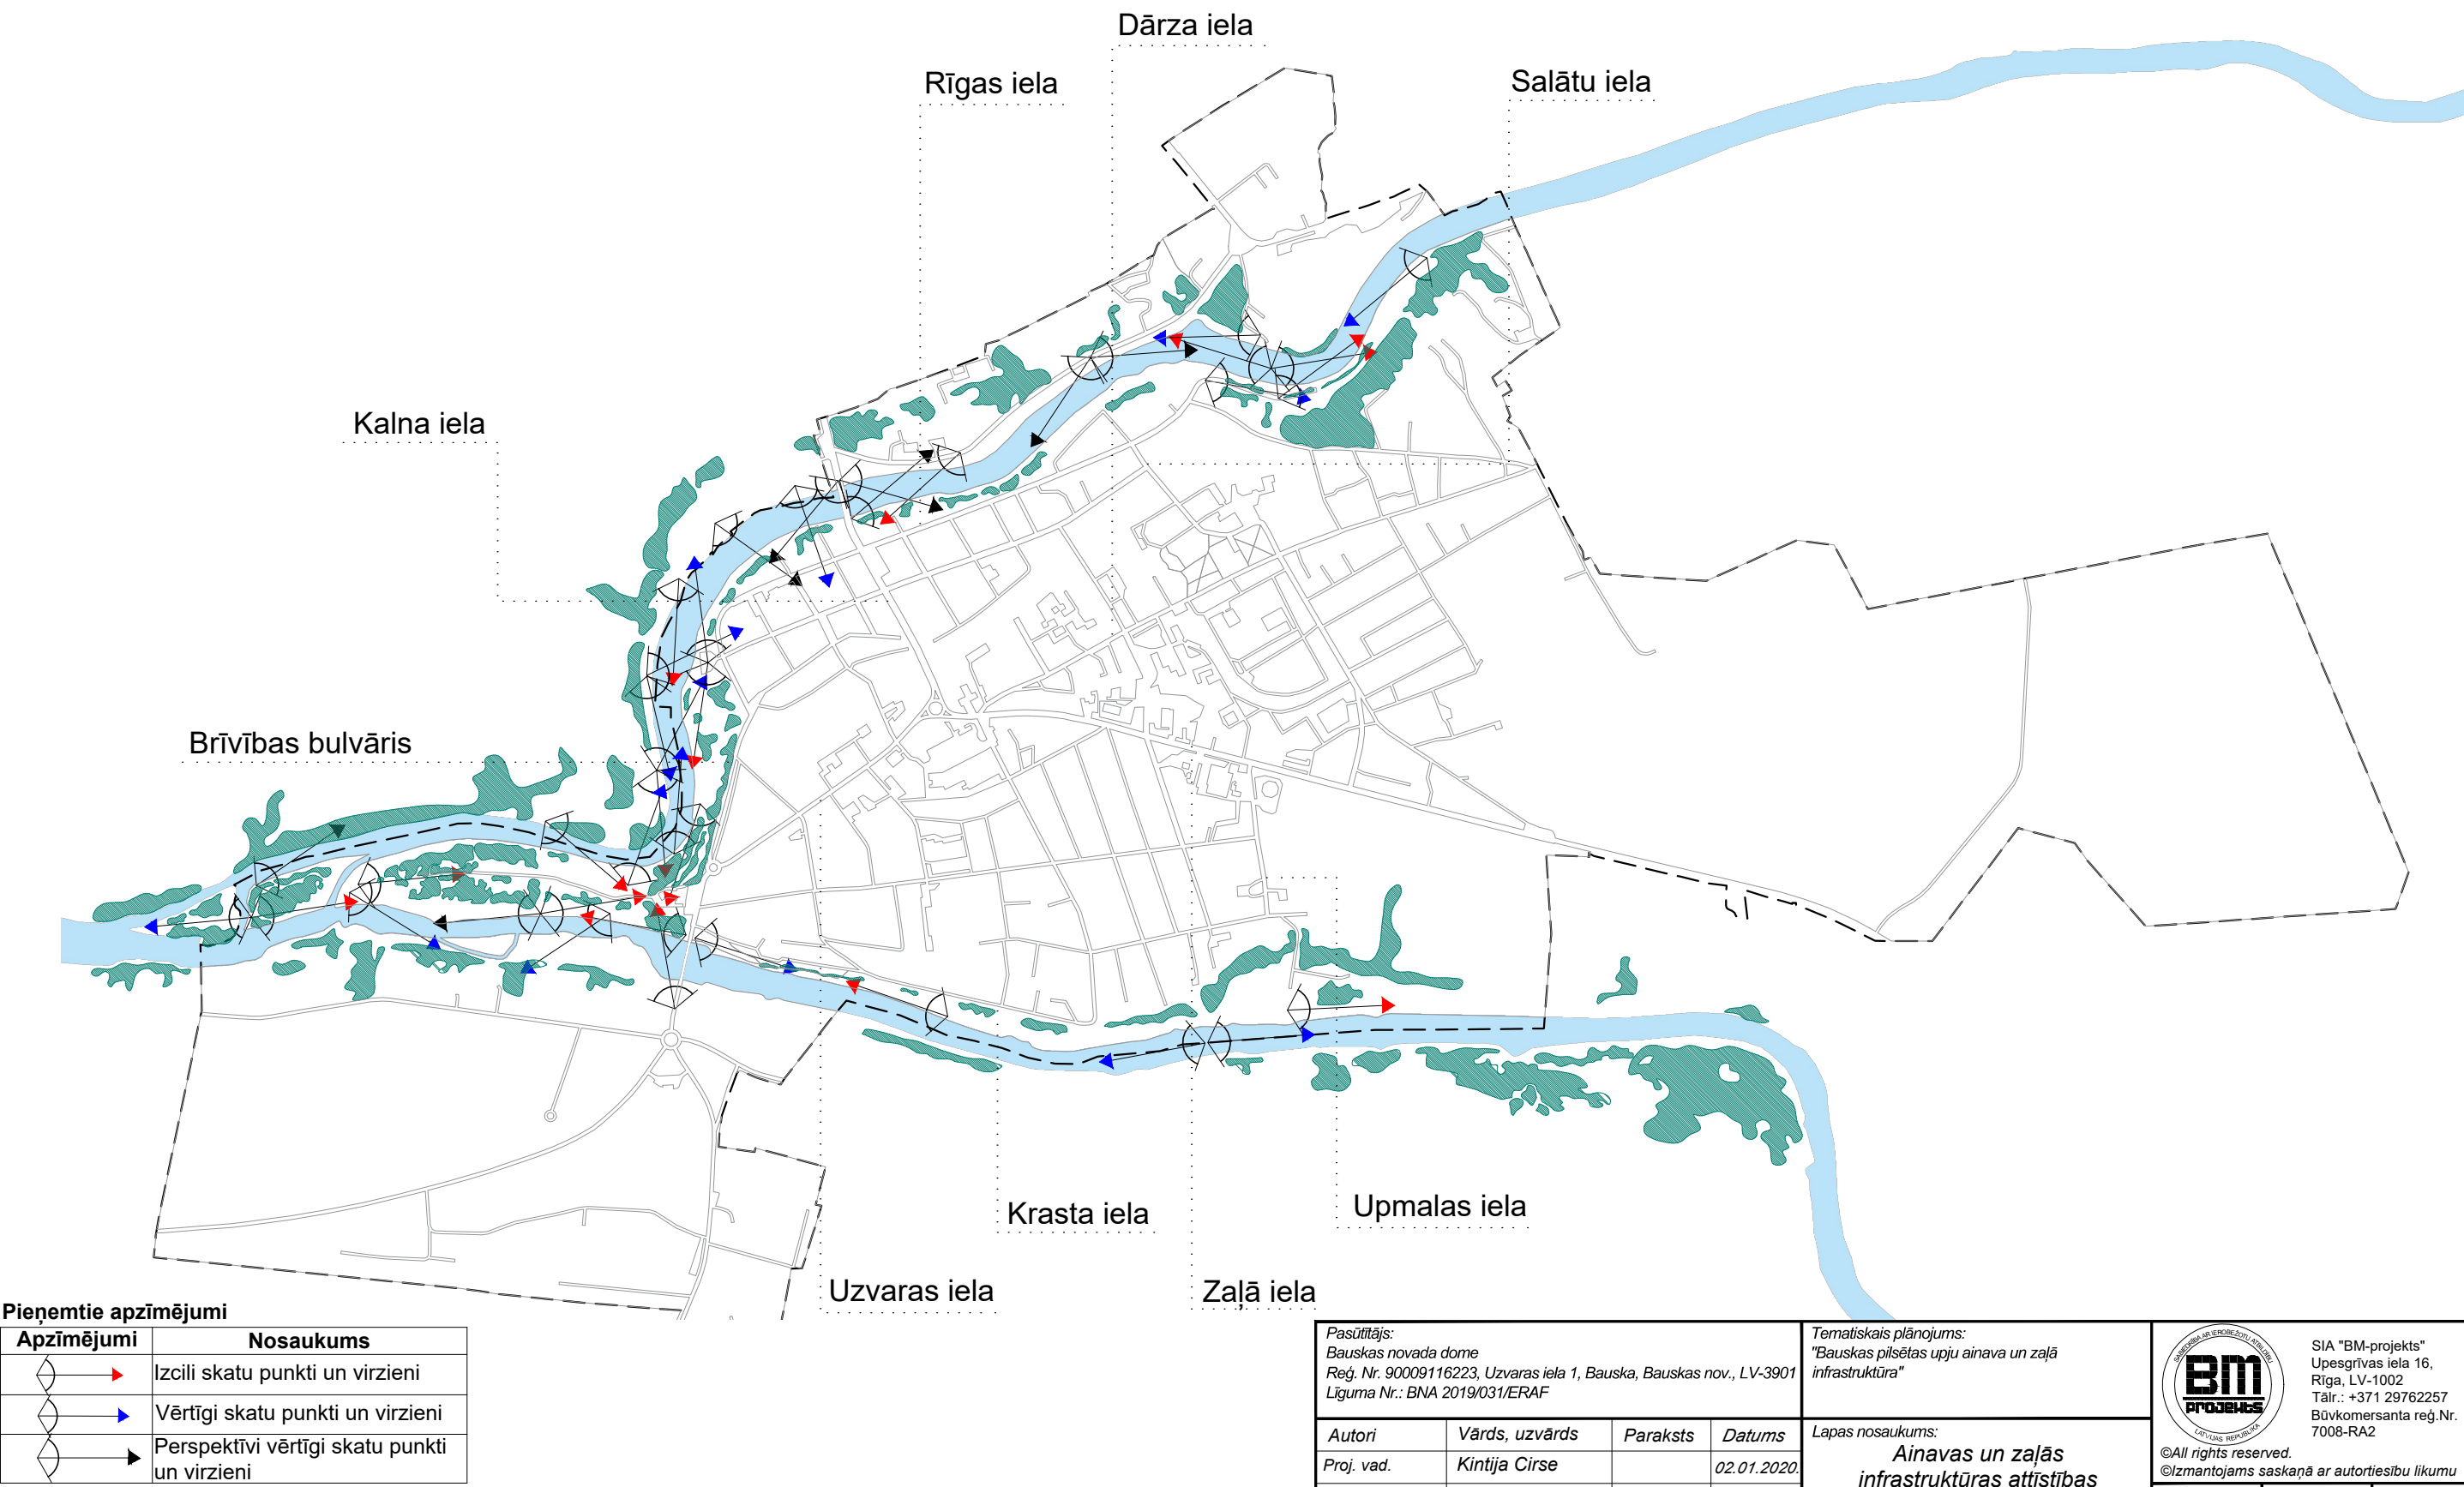


Pasūtītājs: Bauskas novada dome Reģ. Nr. 90009116223, Uzvaras iela 1, Bauska, Bauskas nov., LV-3901 Līguma Nr.: BNA 2019/031/ERAF				Tematiskais plānojums: "Bauskas pilsētas upju ainava un zaļā infrastruktūra"			
Autori	Vārds, uzvārds	Paraksts	Datums	Lapas nosaukums: Ainavas un zaļās infrastruktūras attīstības scenārijs - aktivitāšu punktu mērogs			
Proj. vad.	Kintija Cirse		02.01.2020.				
Ainavu arhitekts	Lolita Hercoga		02.01.2020.				
				Mērogs	Marka	Lapa	
				1:15 000	AA	10	




Pieņemtie apzīmējumi	
Apzīmējumi	Nosaukums
Esošās aktivitātes	
	Stadions
	Mūzikas skola
	Peldēšanās vieta
	Svētku zona
Plānotās aktivitātes	
	Tējas namiņš, kafijas punkts
	Stāvvietā
	Labiekārtojuma punkts (soliņi, informācijas stends, norādes, velosipēdu statīvi)
	Plānota kanāla padziļināšana
	Multifunkcionālais laukums
	Florbola laukums
	Pludmales volejbola laukums
	Āra slidotava
	Pārvietošanās ar skritu/slīdām
	Pārvietošanās ar skeitdēli
	Pastaigas ar mājdzīvniekiem
	Tualete
	Labiekārtota piknika vieta
	Bērnu rotaļu laukums
	Āra treniņu laukums
	Makšķerēšanas vieta
	Zvīņi
	Āra pulkstenis
	Teišu vieta
	Laivu piestātne

Pieņemtie apzīmējumi	
Apzīmējumi	Nosaukums
Plānotās aktivitātes	
	Ugunsкура vieta
	Aktivitātes pieaugušajiem (bez vietas infrastruktūras)
	Aktivitātes bērniem (bez vietas infrastruktūras)
	Rotaļas ar mājdzīvniekiem brīvā
	Vietzīme (pilsētas vārti)
	Bauskas pilsētas administratīvā robeža
	Upes (normālais ūdens līmenis)
	Tematiskā plānojuma robeža
	Tauvas josla
	Applūšanas varbūtība 10%
	Vecpilsētas robeža
	Dabas parka "Bauska" robeža
	Plānotās funkcionālās zonas
	Gājēju kustības ceļi (cietais segums)
	Gājēju kustības ceļi (mikstais segums)
	Koka pastaigu laipas
	Peldošas koka platformas
	Velosipēdistu celiņš
	Esošs velomaršruts
	Esoši velosipēdistu kustības ceļi
	Transporta kustības ceļš
	Upes šķērsojums pār dabīgiem materiāliem
	Aktivitāšu laukumi, platformas, terases
	Esoši apstādījumi (krūmāji, koku grupas)
	Plaujamās zonas upēs
	Ūdens zāļu izvākšana no upes gultnes
	Projektēti apstādījumi


Z1 - Zonas novietojums

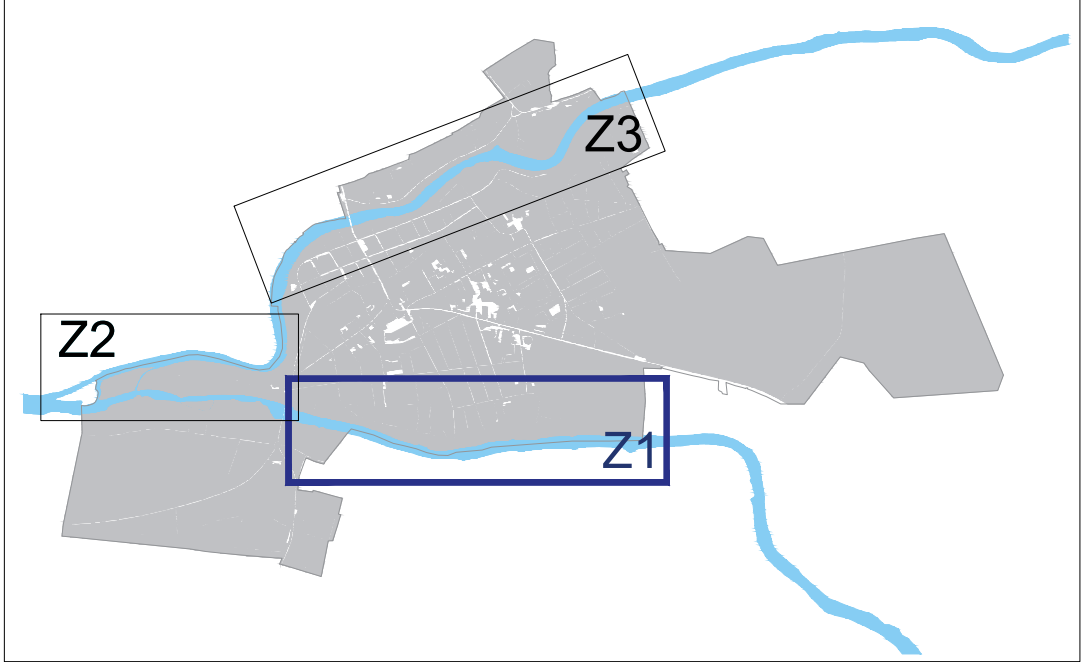


Z1-a / Z1-b / Z1 - c - Apakšzonu novietojums

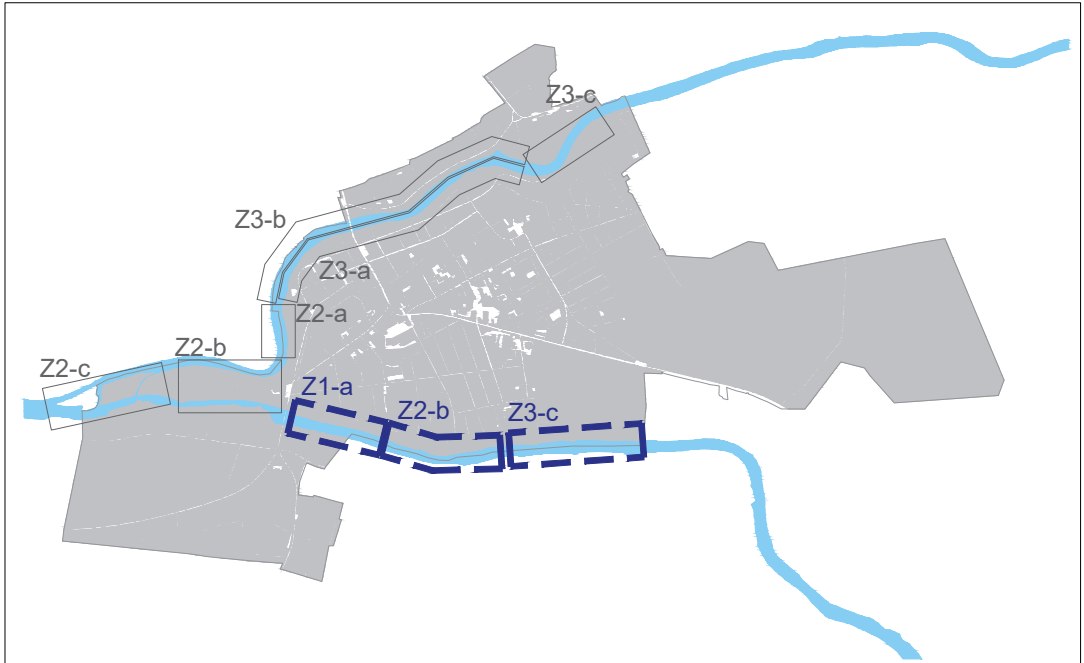

Z1 - Z1a / Z1b / Z1c - Funkcionālā un tematiskā zonējuma aktivitātes, M 1:5000

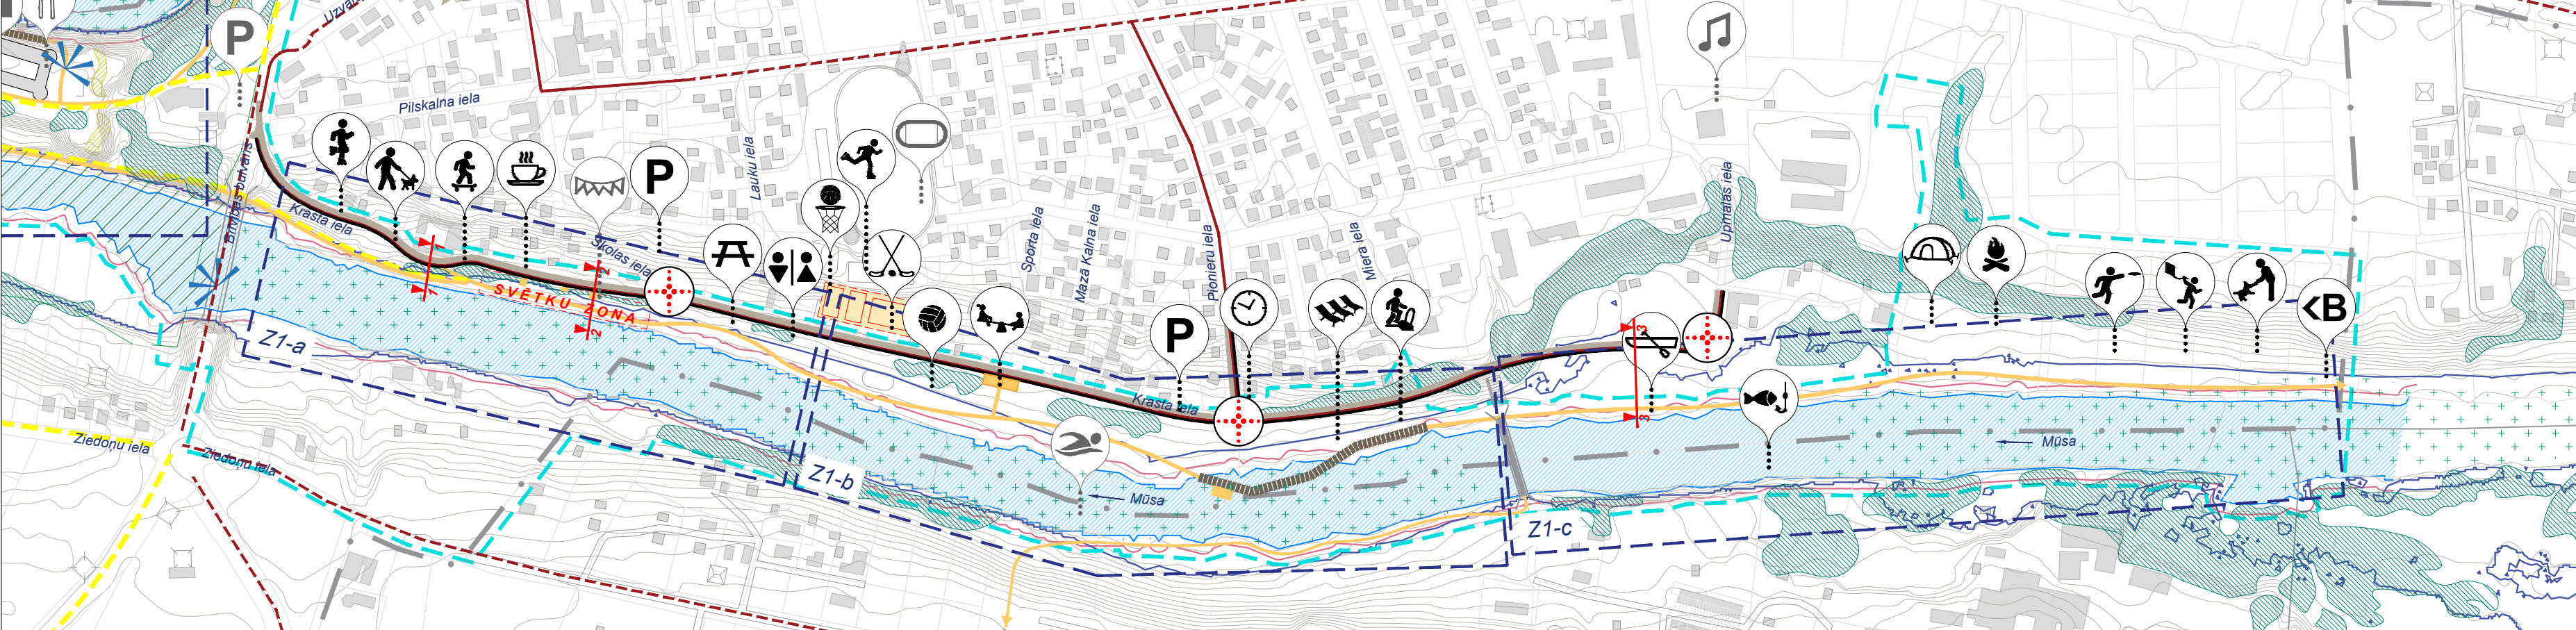

Z1 - Z1a / Z1b / Z1c - Plānotā infrastruktūras attīstība, M 1:5000

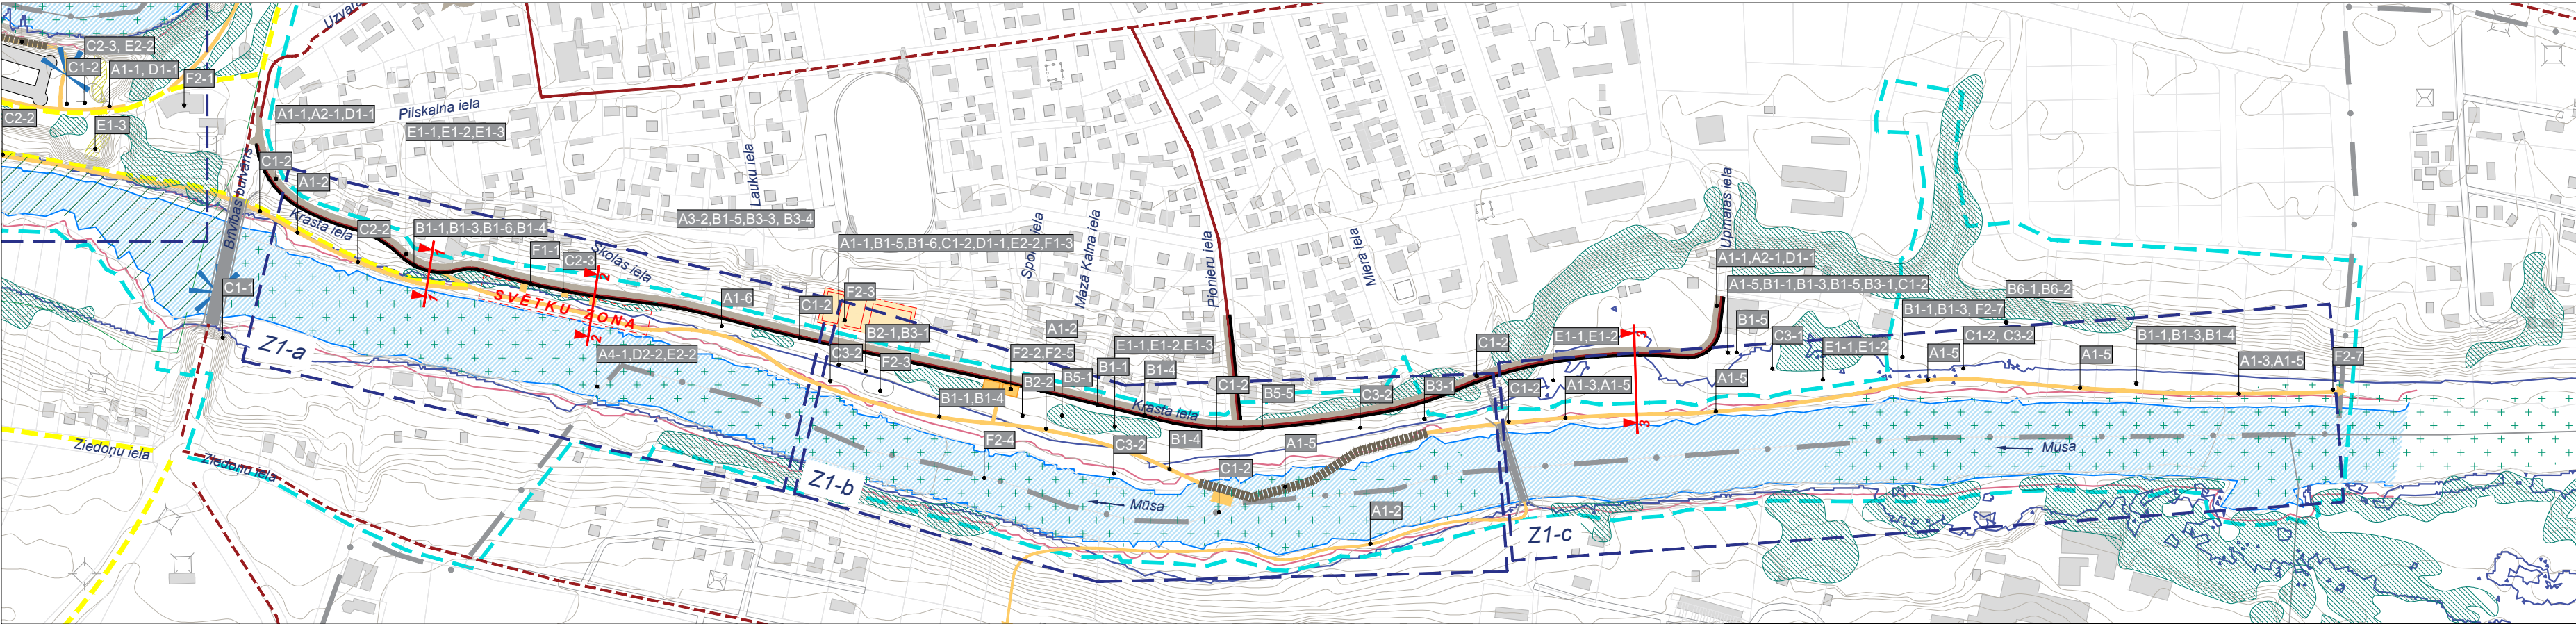

Pasūtītājs: Bauskas novada dome Reģ. Nr. 90009116223, Uzvaras iela 1, Bauska, Bauskas nov., LV-3901 Līguma Nr.: BNA 2019/031/ERAF				Tematiskais plānojums: "Bauskas pilsētas upju ainava un zaļā infrastruktūra"	
Autori		Vārds, uzvārds	Paraksts	Datums	Lapas nosaukums:
Proj. vad.	Kintija Cirse			02.01.2020	Priekšlikumi ainavas un zaļās infrastruktūras attīstībai (Z1)
Ainavu arhitekts	Lolita Hercoga			02.01.2020	


Pieņemtie apzīmējumi

Apzīmējumi	Nosaukums
Esošās aktivitātes	
	Bauskas pils
	Svētku zona
	Esoša kafējnīca
	Stāvvietas
	Labiēkārtota piknika vieta
	Laivu piestātne
Plānotās aktivitātes	
	Ugunsкура vieta
	Telšu vieta
	Interaktīvas aktivitātes dabā (bez plašas redzamas telpiskās infrastruktūras)
	Vizuāli ūdens priekšnesumi (gaismas projekcijas, strūkļa, miglas plūšana vai tml.)
	Kalkiežu atsegumi
	Attīstāma publiskā apbūve
	Mūzikas vai dabas skaņas labiekārtojuma
	Labiēkārtota piknika vieta
	Laivu piestātne
	Labiēkārtotuma punkts (soliņi, informācijas stends, norādes, velosipēdu statīvi)
	Plānotā kanāla pzdziļināšana


Pieņemtie apzīmējumi

Apzīmējumi	Nosaukums
Plānotās aktivitātes	
	Bauskas pilsētas administratīvā robeža
	Upes (normālais ūdens līmenis)
	Tematiskā plānojuma robeža
	Tauvas josla
	Applūšanas varbūtība 10%
	Vecpilsētas robeža
	Dabas parka "Bauska" robeža
	Plānotās funkcionālās zonas
	Gājēju kustības ceļi (cietais segums)
	Gājēju kustības ceļi (mīksta segums)
	Koka pastaigu laipas
	Peldošās koka platformas
	Velosipēdistu celiņš
	Esošs velomaršruts
	Esoši velosipēdistu kustības ceļi
	Transporta kustības ceļš
	Upes šķērsojums pār dabīgiem materiāliem
	Aktivitāšu laukumi, platformas, terases
	Esoši apstādījumi (krūmāji, koku grupas)
	Plaujamās zonas upēs
	Ūdens zāļu izvākšana no upes gultnes
	Projektēti apstādījumi


Z2 - Zonas novietojums

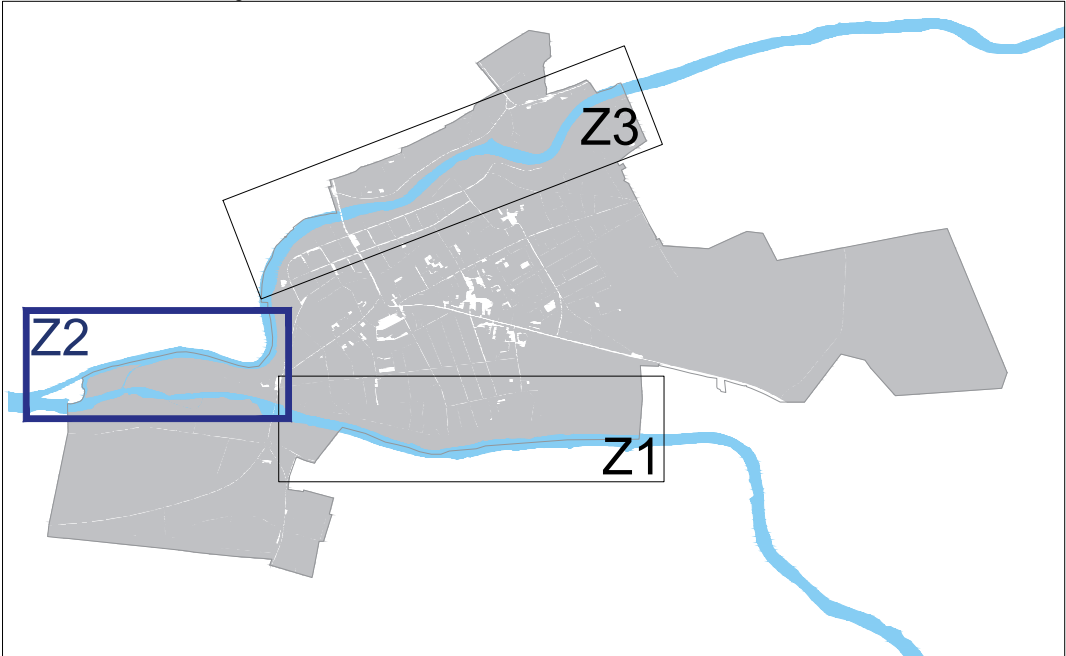




Z2-a / Z2-b / Z2 - c - Apakšzonu novietojums

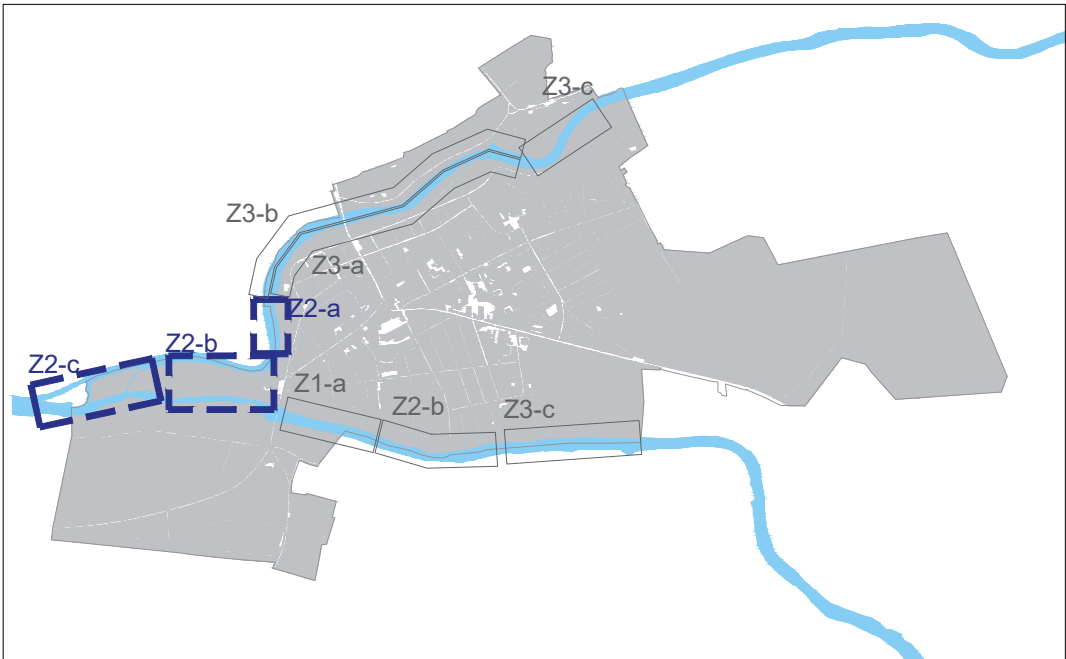

Z2 - Z2a / Z2b / Z2c - Funkcionālā un tematiskā zonējuma aktivitātes, M 1:5000

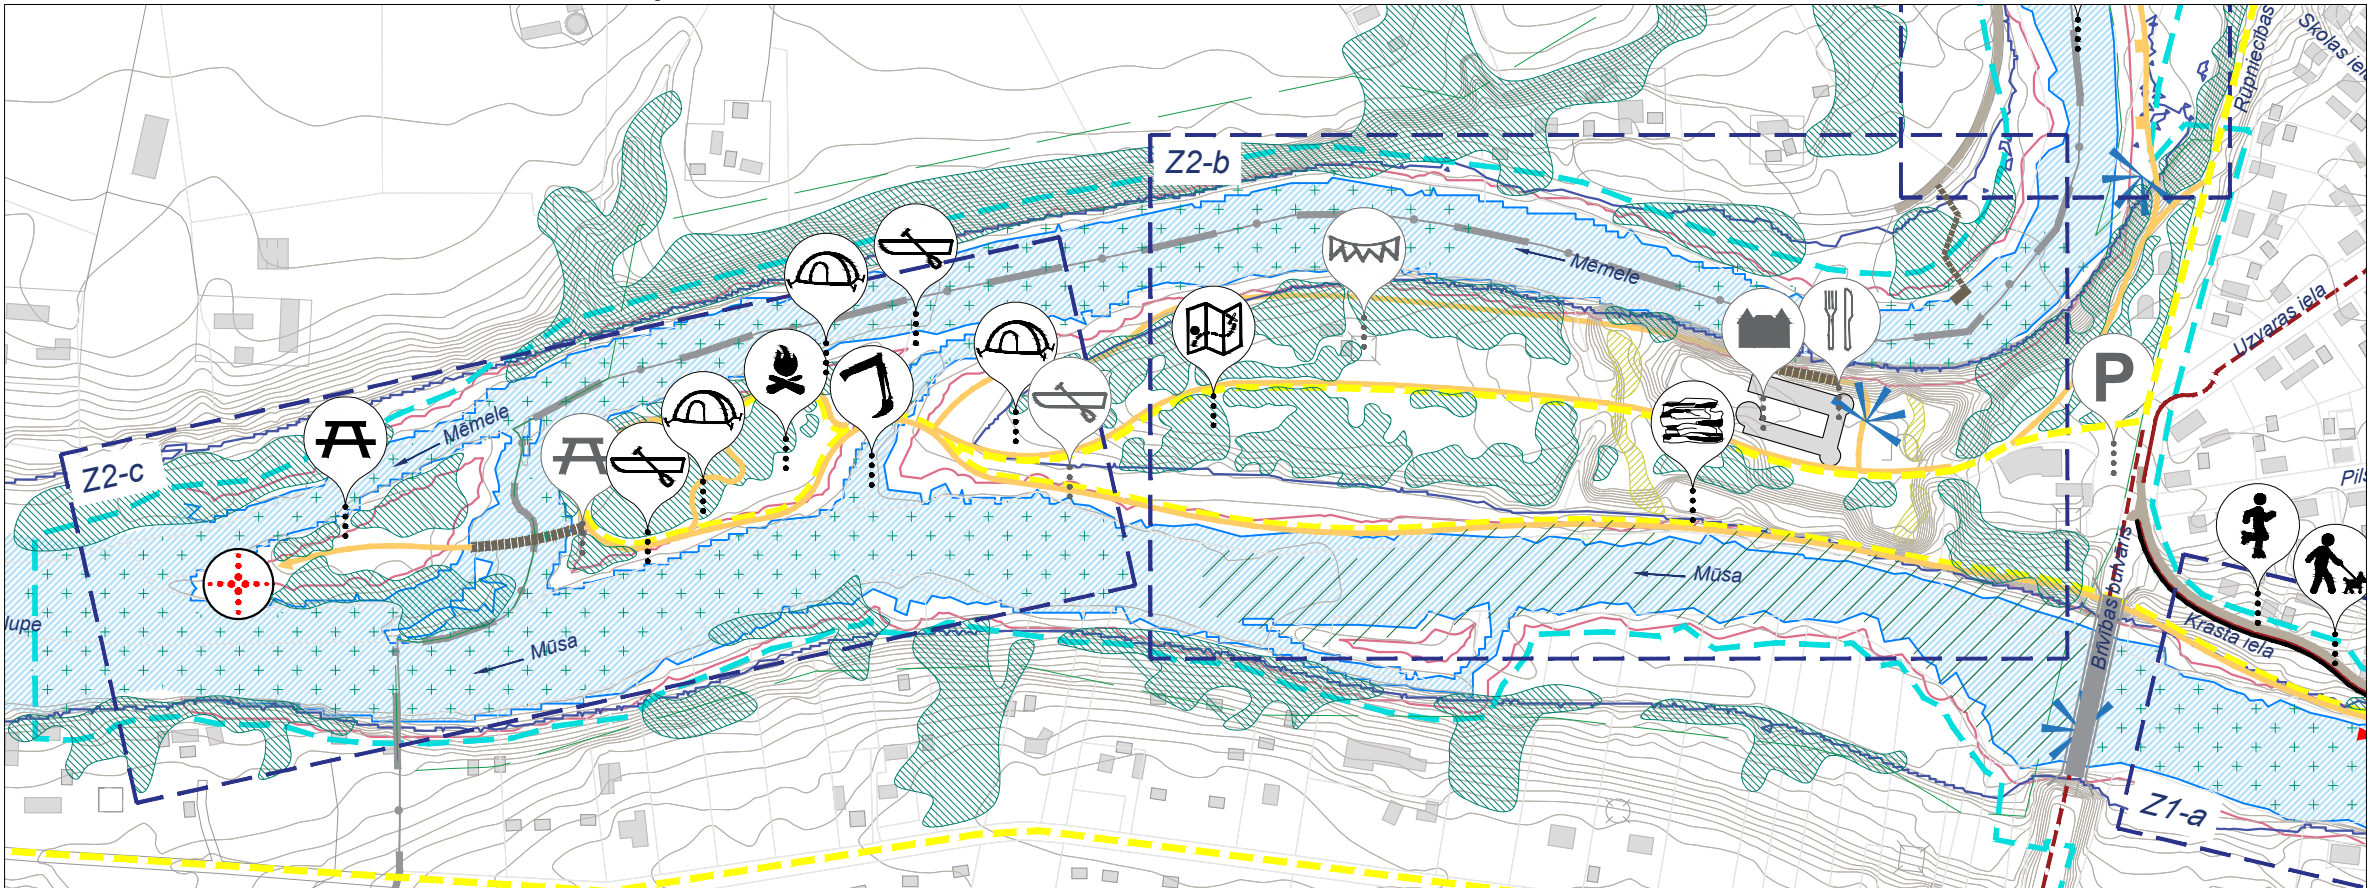

Z2 - Z2a / Z2b / Z2c - Plānotā infrastruktūras attīstība, M 1:5000

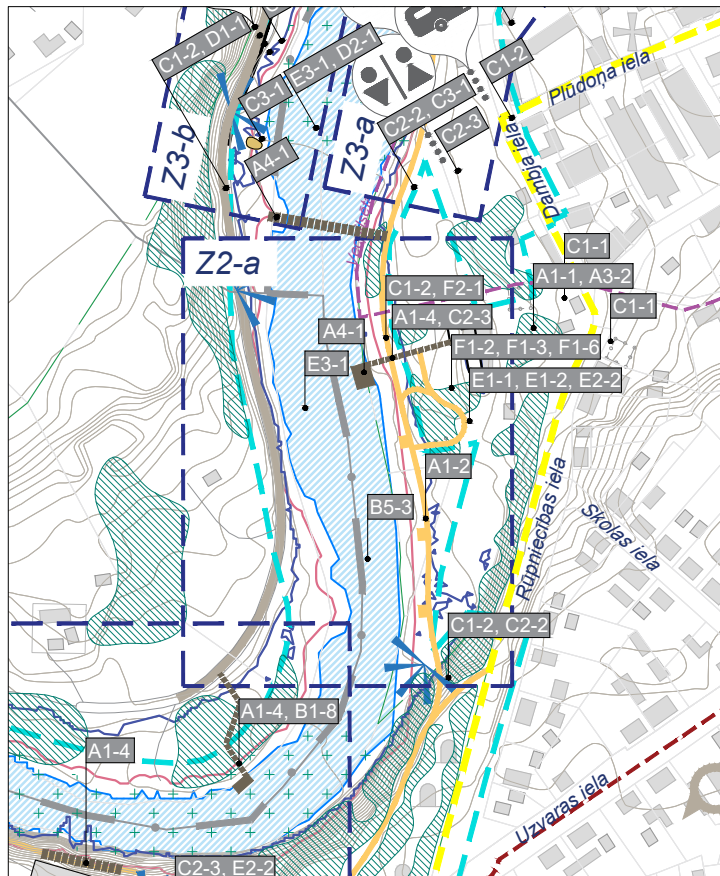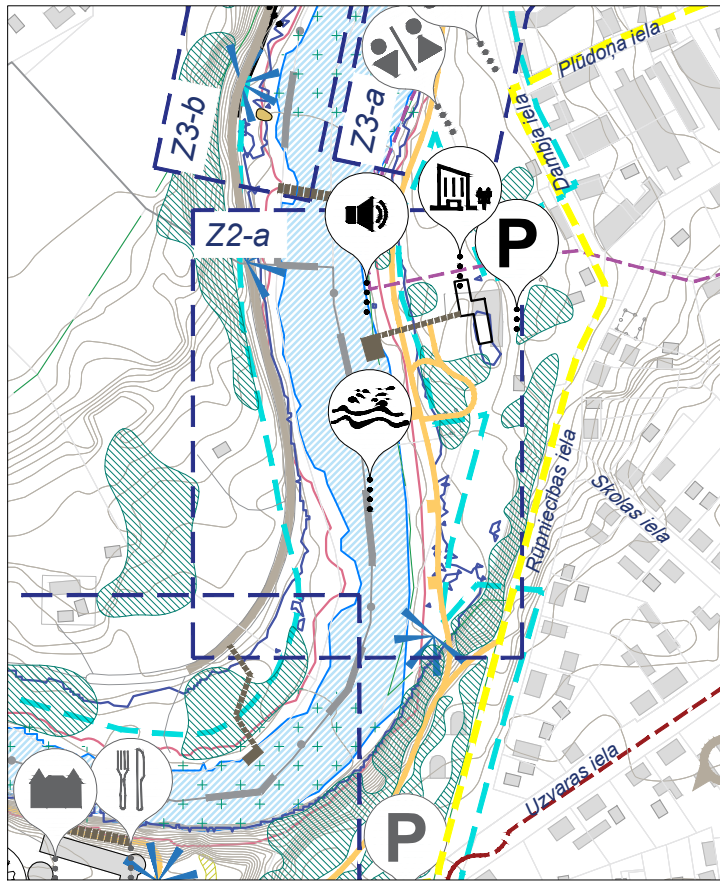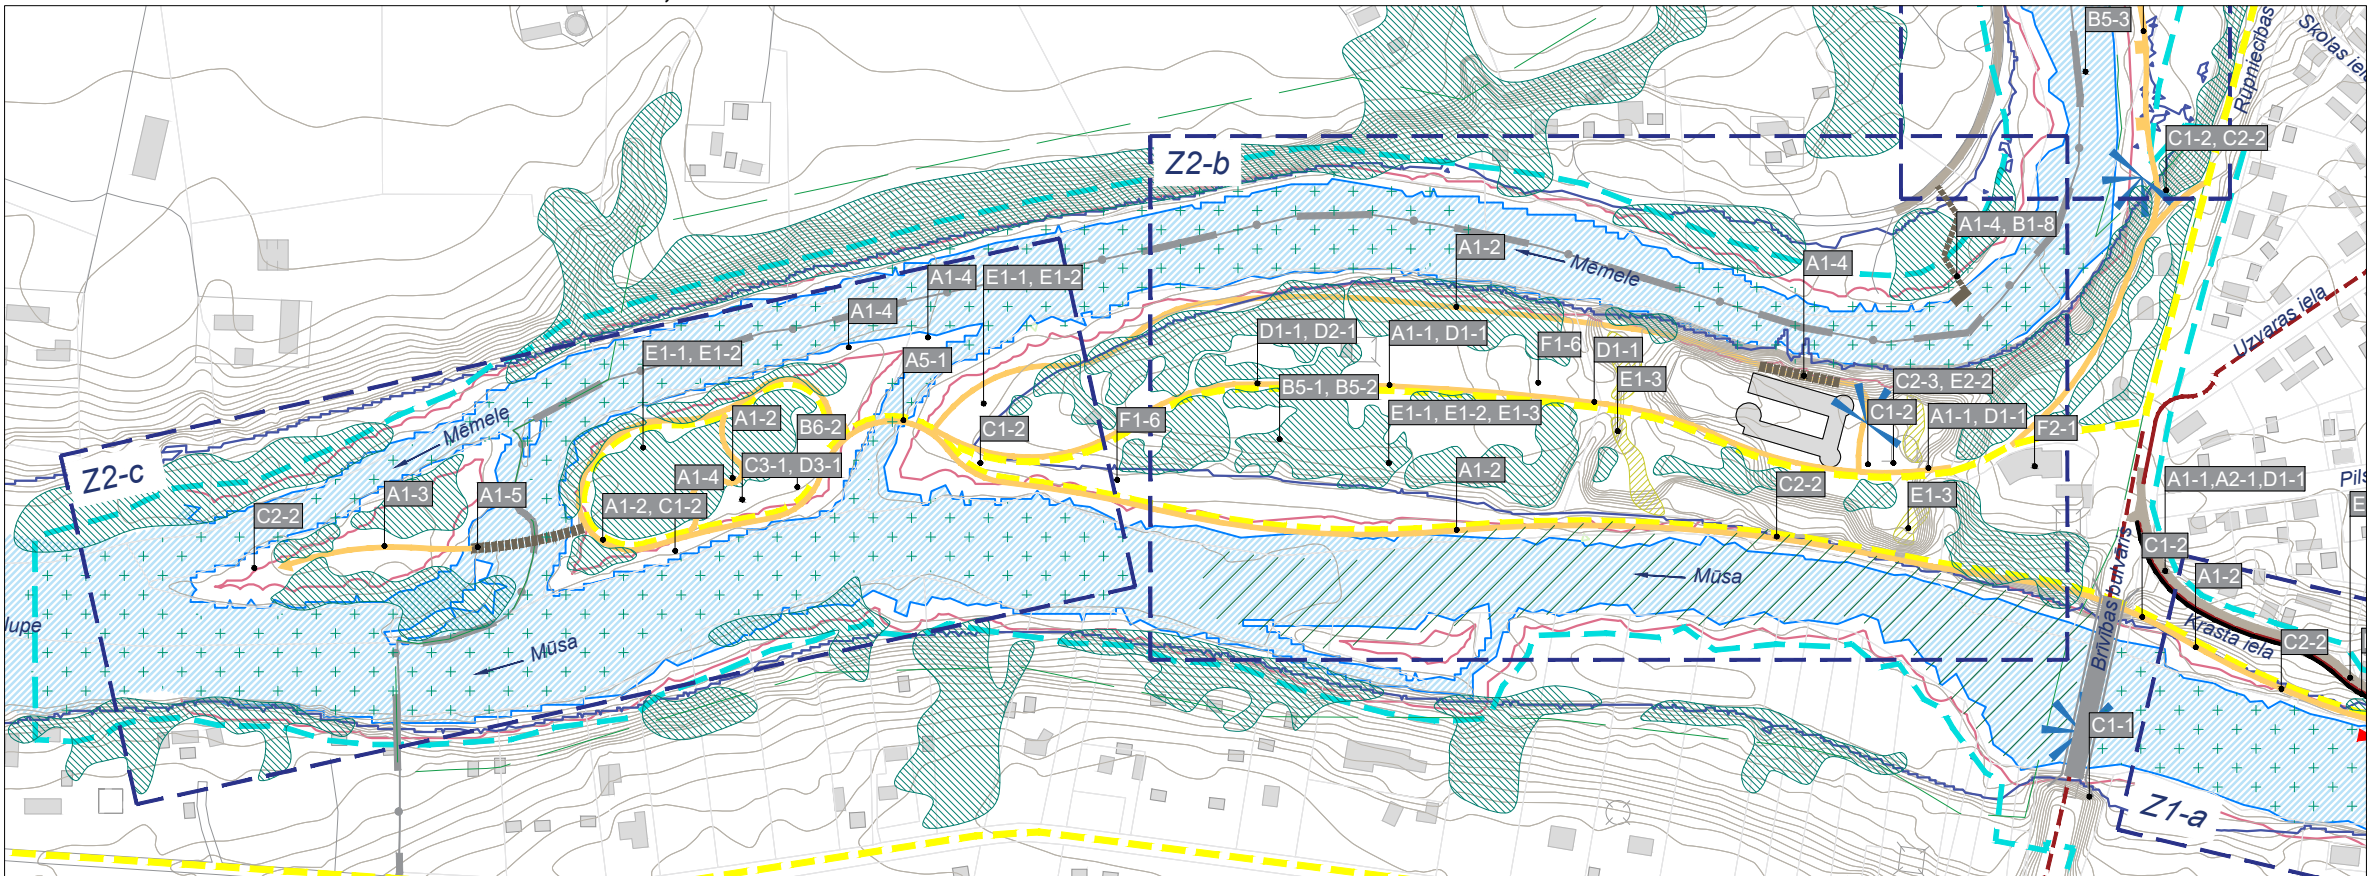


Pasūtītājs: Bauskas novads dome Reģ. Nr. 90009116223, Uzvaras iela 1, Bauska, Bauskas nov., LV-3901 Līguma Nr.: BNA 2019/031/ERAF				Tematiskais plānojums: "Bauskas pilsētas upju ainava un zaļā infrastruktūra"			
Autori	Vārds, uzvārds	Paraksts	Datums	Lapas nosaukums:			
Proj. vad.	Kintija Cirse		02.01.2020.	Priekšlikumi ainavas un zaļās infrastruktūras attīstībai (Z2)			
Ainavu arhitekts	Lolita Hercoga		02.01.2020.				
				SIA "BM-projekts" Upesgrīvas iela 16, Rīga, LV-1002 Tālrunis: +371 29762257 Būvkomersanta reģ.Nr. 7008-RA2			
				©All rights reserved. ©Izmantojams saskaņā ar autoritātes likumu			
				Mērogs	Marka	Lapa	
				1:5 000	AA	12	

Pieņemtie apzīmējumi	
Apzīmējumi	Nosaukums
Esošas aktivitātes	
	Baznīca
	Mūzejs
	Kultūras centrs
	Stadions
	Peldbaseins
	Naktsmitne
	Kafejnīca
	Jauniešu centrs
	Mākslas skola
	Kemperu vieta
	Peldēšanas vieta
	Svētku zona
	Informācijas centrs
	Labiekārtota piknika vieta
	Stāvvietā
	Tualete
Plānotās aktivitātes	
	Rotaļu laukums
	Attīstāma publiskā apbūve
	Interaktīvas aktivitātes dabā, fotoorientēšanās
	Vides galerija
	Ugunsкура vieta
	Atsauce uz balņu pludnāšanu
	Stāvvietā
	Tualete

Pieņemtie apzīmējumi	
Apzīmējumi	Nosaukums
Plānotās aktivitātes	
	Kemperu vieta
	Luksafors gājēju pārejai
	Pārvietošanās ar skrituļslidām
	Bauskas pilsētas administratīvā robeža
	Upes (normālais ūdens līmenis)
	Tematiskā plānojuma robeža
	Tauvas josla
	Applūšanas varbūtība 10%
	Vecpilsētas robeža
	Dabas parka "Bauska" robeža
	Plānotās funkcionālās zonas
	Gājēju kustības ceļi (cietais segums)
	Gājēju kustības ceļi (mikstais segums)
	Koka pastaigu laipas
	Peldošas koka platformas
	Velosipēdistu celiņš
	Esošs velomaršruts
	Esoši velosipēdistu kustības ceļi
	Transporta kustības ceļš
	Upes šķērsojums pār dabīgiem materiāliem
	Aktivitāšu laukumi, platformas, terases
	Esoši apstādījumi (krūmāji, koku grupas)
	Plaujamās zonas upēs
	Ūdens zāļu izvākšana no upes gultnes


Z3 - Zonas novietojums

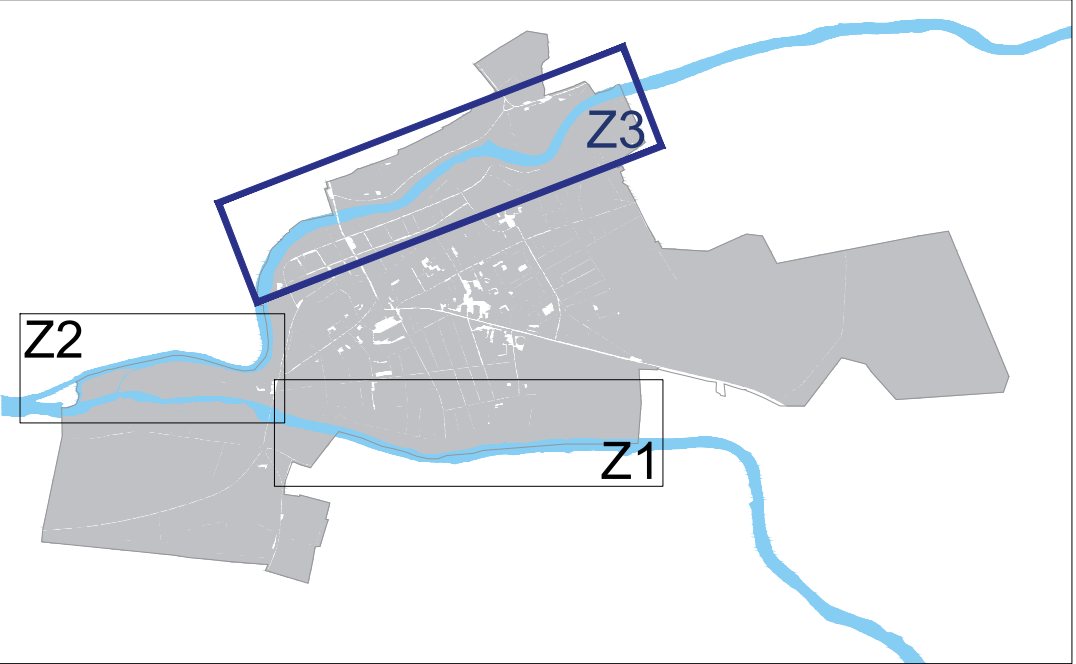


Z3-a / Z3-b / Z3 - c - Apakšzonu novietojums



Z3 - Z3a / Z3b / Z3c - Funkcionālā un tematiskā zonējuma aktivitātes, M 1:5000

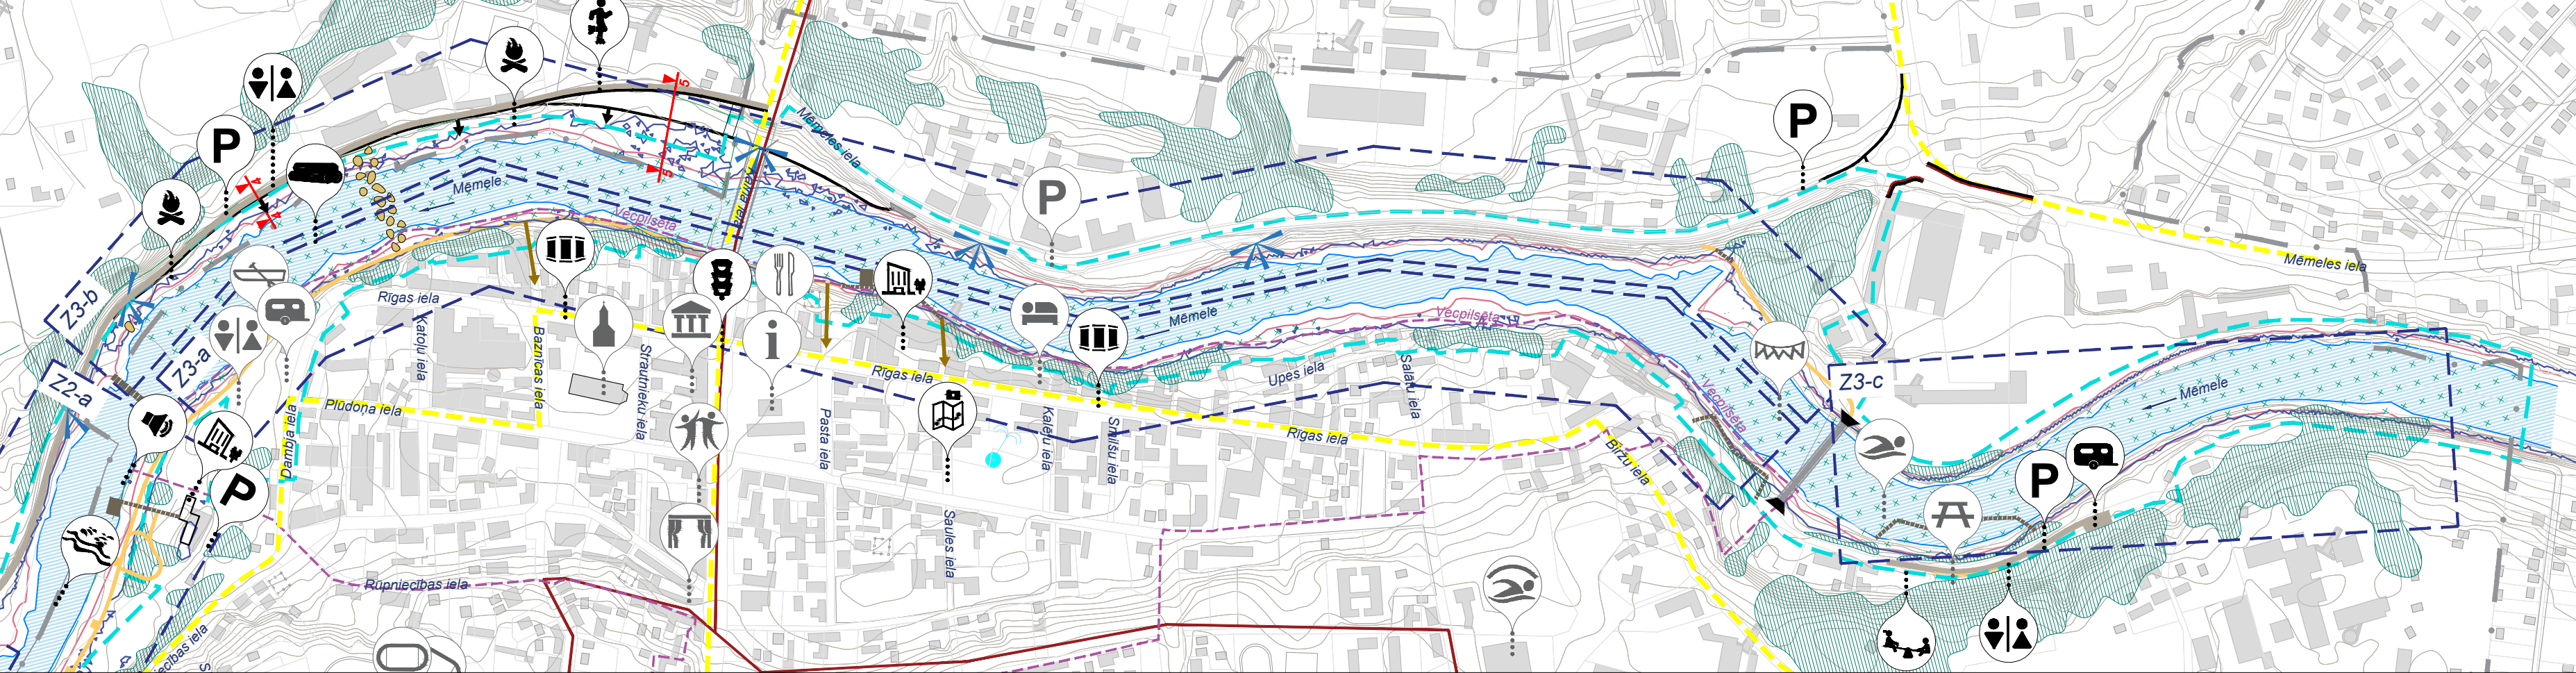


Z3 - Z3a / Z3b / Z3c - Plānotā infrastruktūras attīstība, M 1:5000

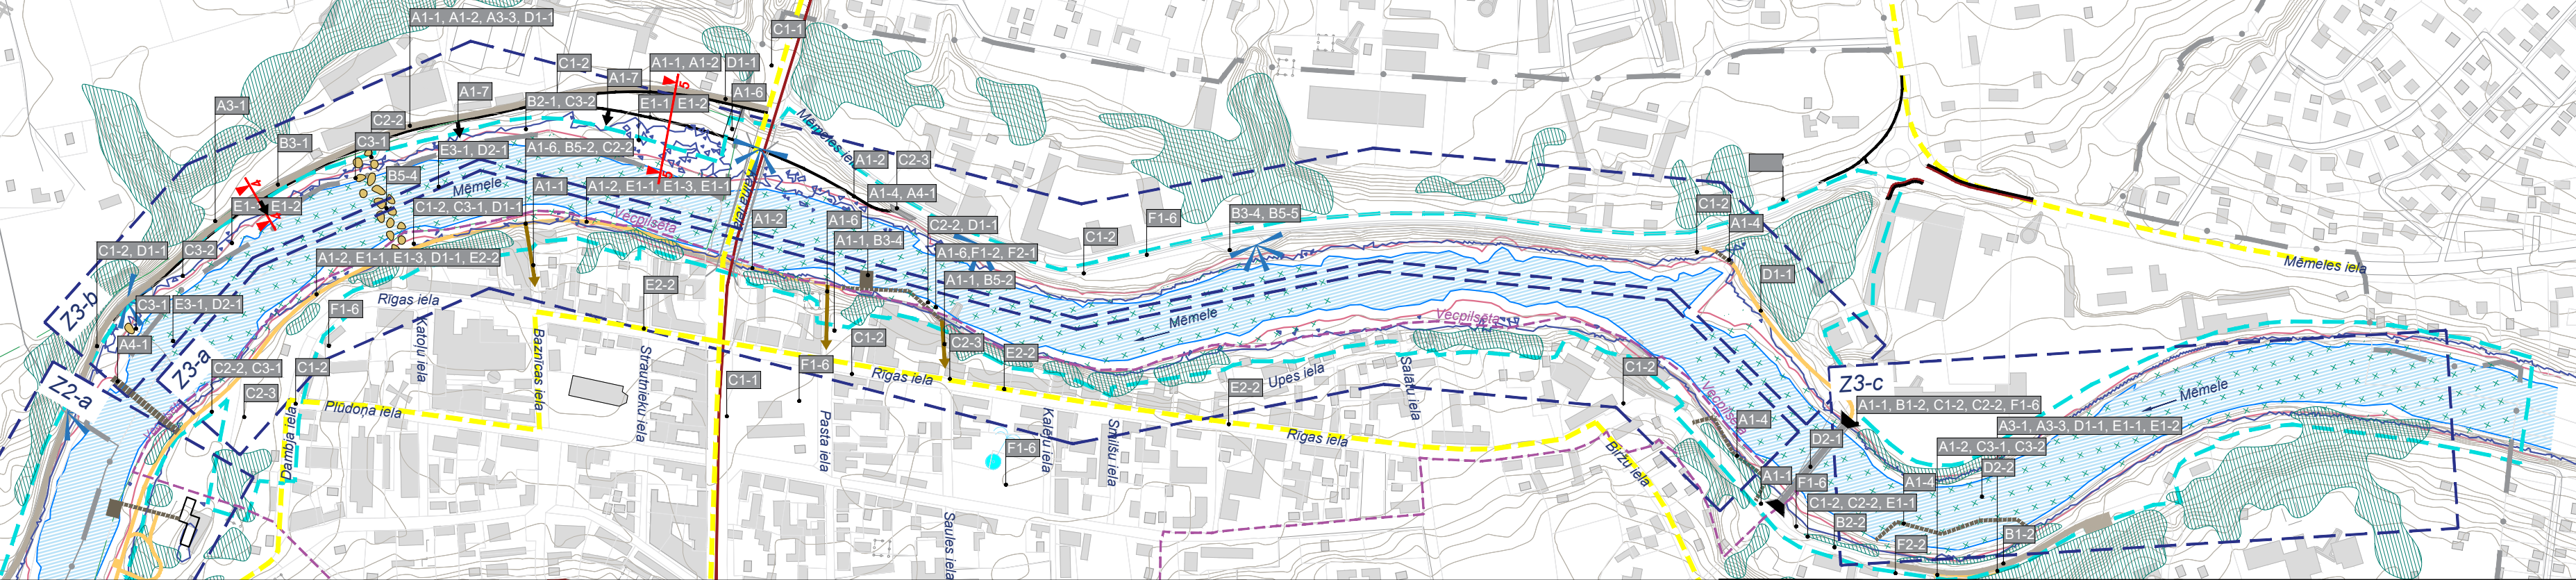


Pasūtītājs: Bauskas novada dome Reģ. Nr. 90009116223, Uzvaras iela 1, Bauska, Bauskas nov., LV-3901 Līguma Nr.: BNA 2019/031/ERAF				Tematiskais plānojums: "Bauskas pilsētas upju ainava un zaļā infrastruktūra"			
Autori	Vārds, uzvārds	Paraksts	Datums	Lapas nosaukums: Priekšlikumi ainavas un zaļās infrastruktūras attīstībai (Z3)			
Proj. vad.	Kintija Cirse		02.01.2020.				
Ainavu arhitekts	Lolita Hercoga		02.01.2020.				
				SIA "BM-projekts" Upesgrīvas iela 16, Rīga, LV-1002 Tālr.: +371 29762257 Būvkomersanta reģ.Nr. 7008-RA2			
				©All rights reserved. ©Izmantojams saskaņā ar autoritātes likumu			
				Mērogs	Marka	Lapa	
				1:5 000	AA	13	

Griezums 1-1

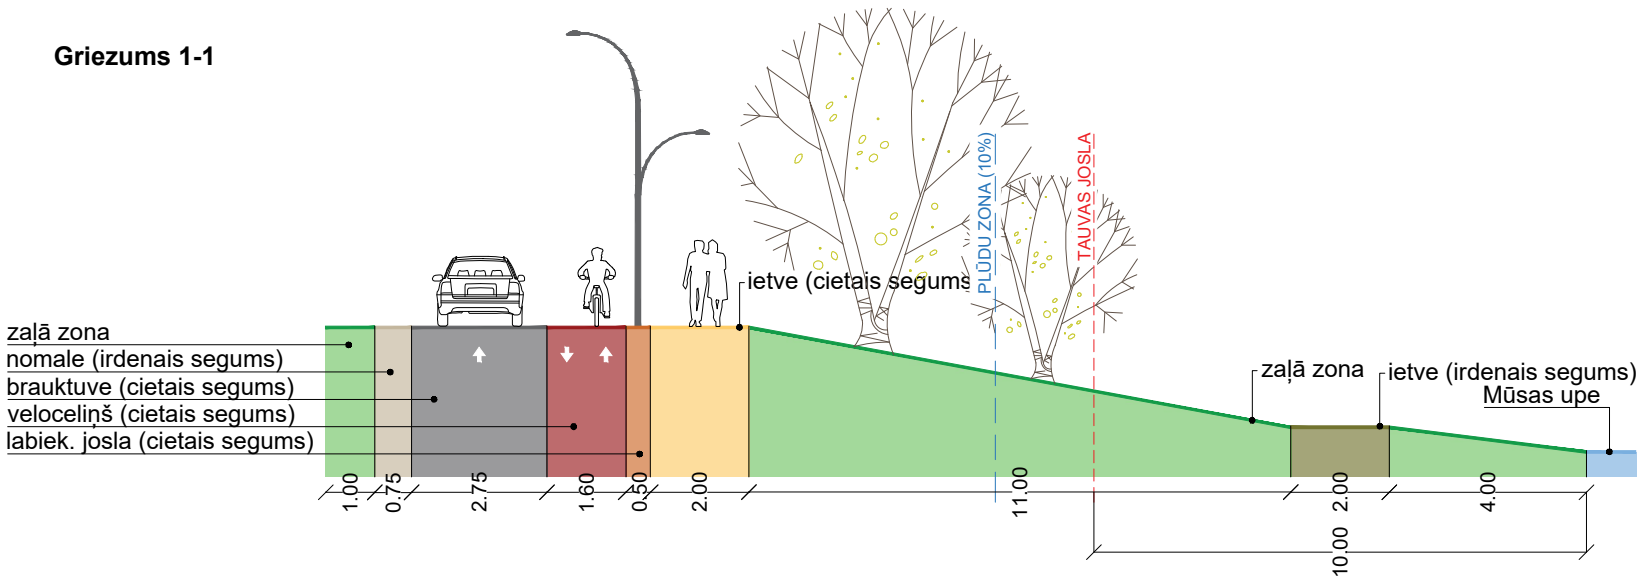


Griezums 2-2

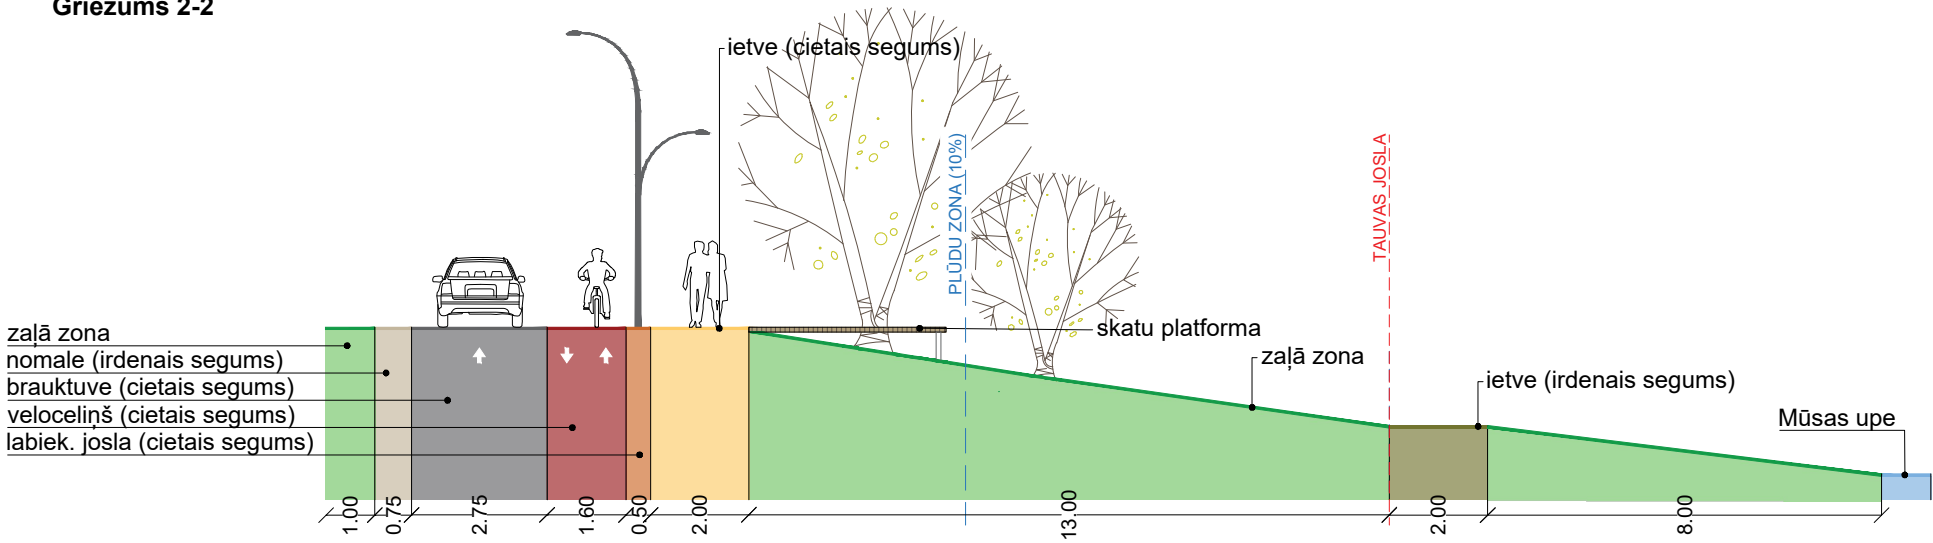

Griezums 3-3




Griezumi 1-1 un 2-2, Z1-a Zona. M 1:5000

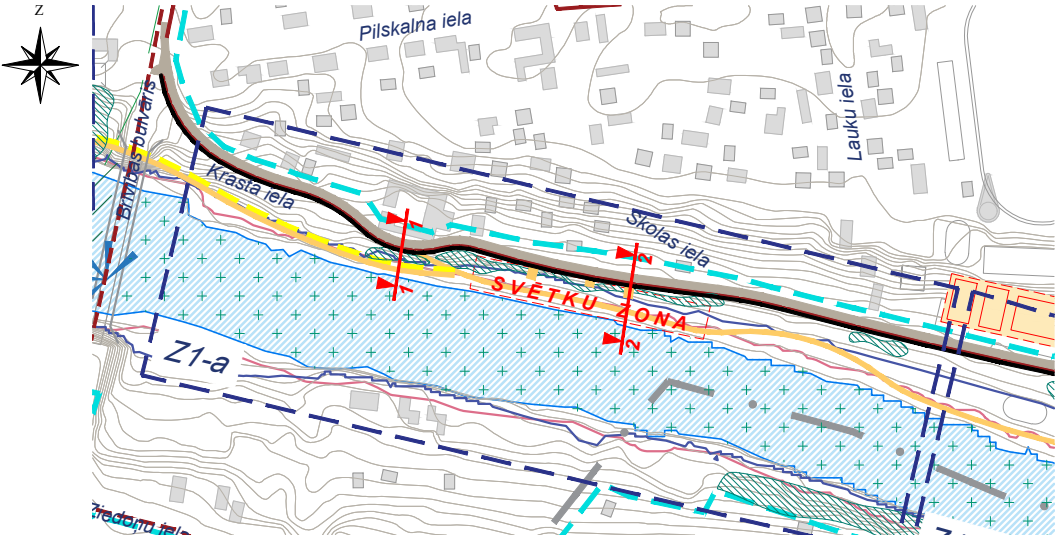


Griezumu 1-1 un 2-2 atrašanās apakšzonā



Griezums 3-3, Z1-c Zona. M 1:5000

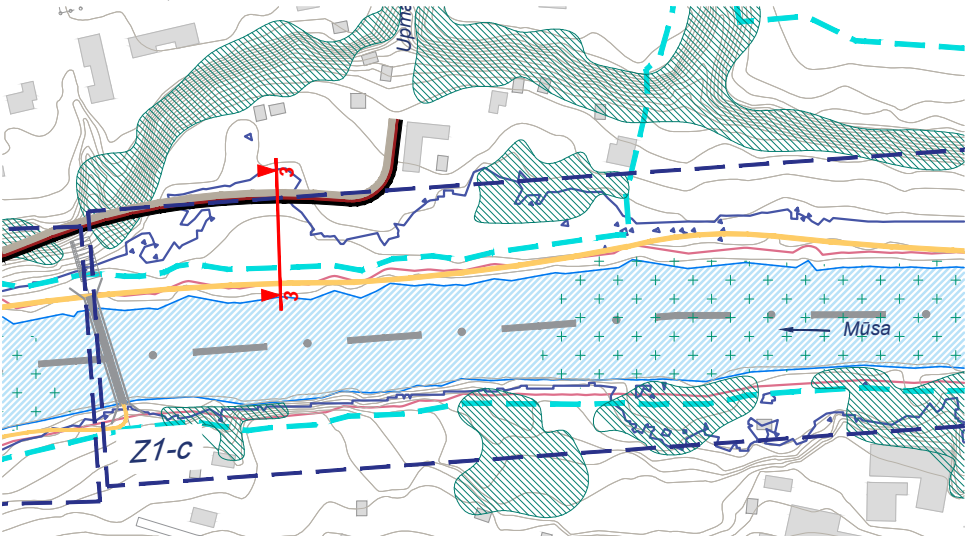


Griezuma 3-3 atrašanās apakšzonā

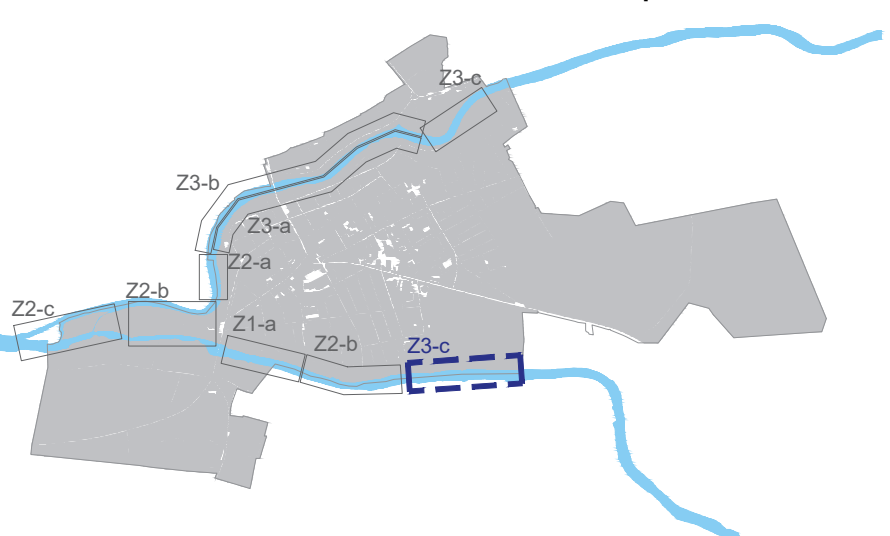


Pasūtītājs: Bauskas novada dome Reģ. Nr. 90009116223, Uzvaras iela 1, Bauska, Bauskas nov., LV-3901 Līguma Nr.: BNA 2019/031/ERAF				Tematiskais plānojums: "Bauskas pilsētas upju ainava un zaļā infrastruktūra"		
Autori	Vārds, uzvārds	Paraksts	Datums	Lapas nosaukums: Shematiskais griezum 1-1, 2-2, 3-3		
Proj. vad.	Kintija Cirse		02.01.2020.			
Ainavu arhitekts	Lolita Hercoga		02.01.2020.			
				SIA "BM-projekts" Upesgrīvas iela 16, Rīga, LV-1002 Tālrunis: +371 29762257 Būvkomersanta reģ.Nr. 7008-RA2		
				©All rights reserved. ©Izmantojams saskaņā ar autortiesību likumu		
				Mērogs	Marka	Lapa
				1:150	AA	14


Griezums 4-4

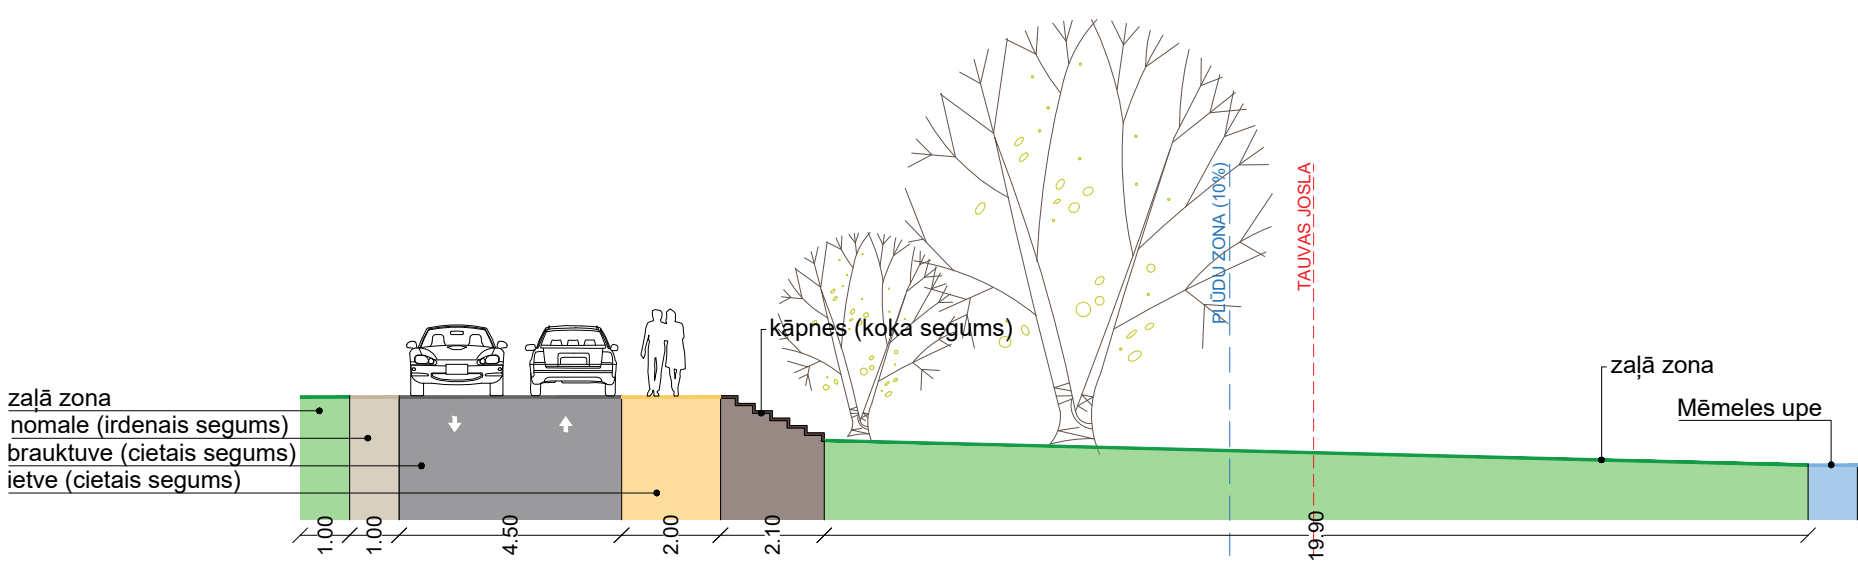


Griezumi 4-4 un 5-5, Z3-b Zona. M 1:5000

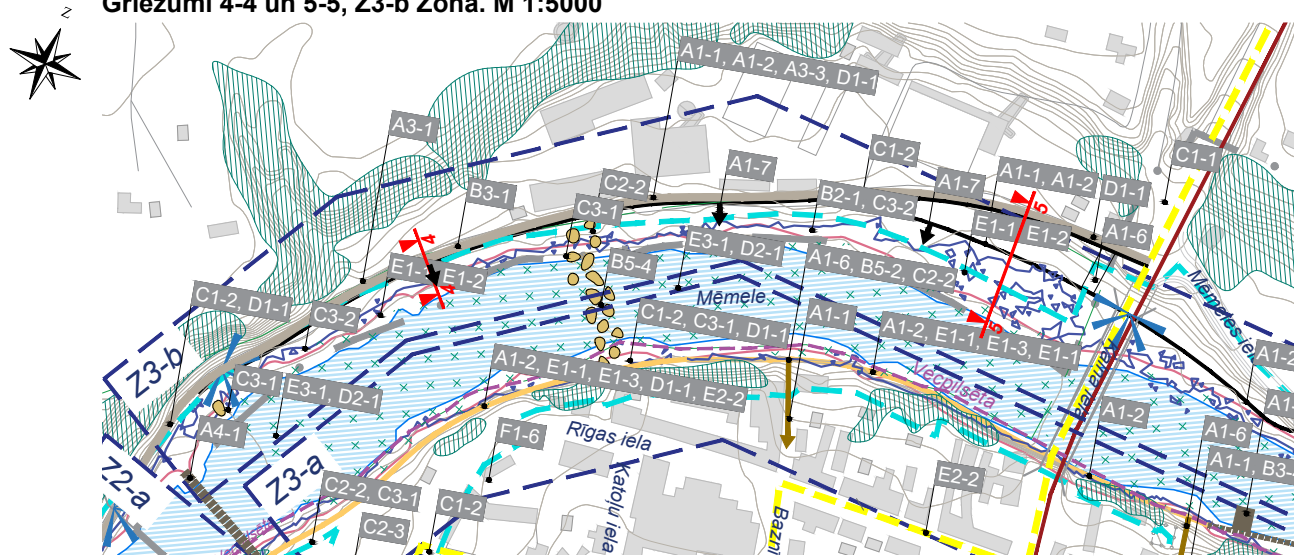

Griezumu 4-4 un 5-5 atrašanās apakšzonā

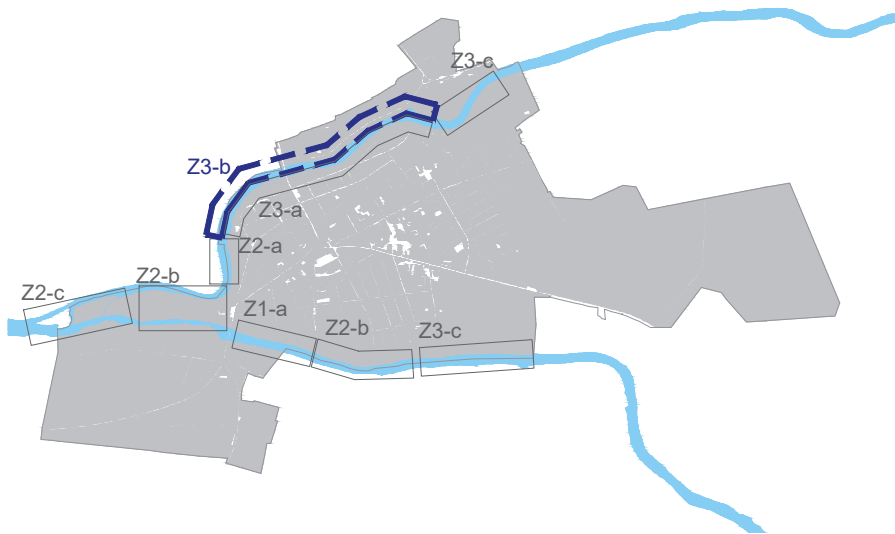


Griezums 5-5

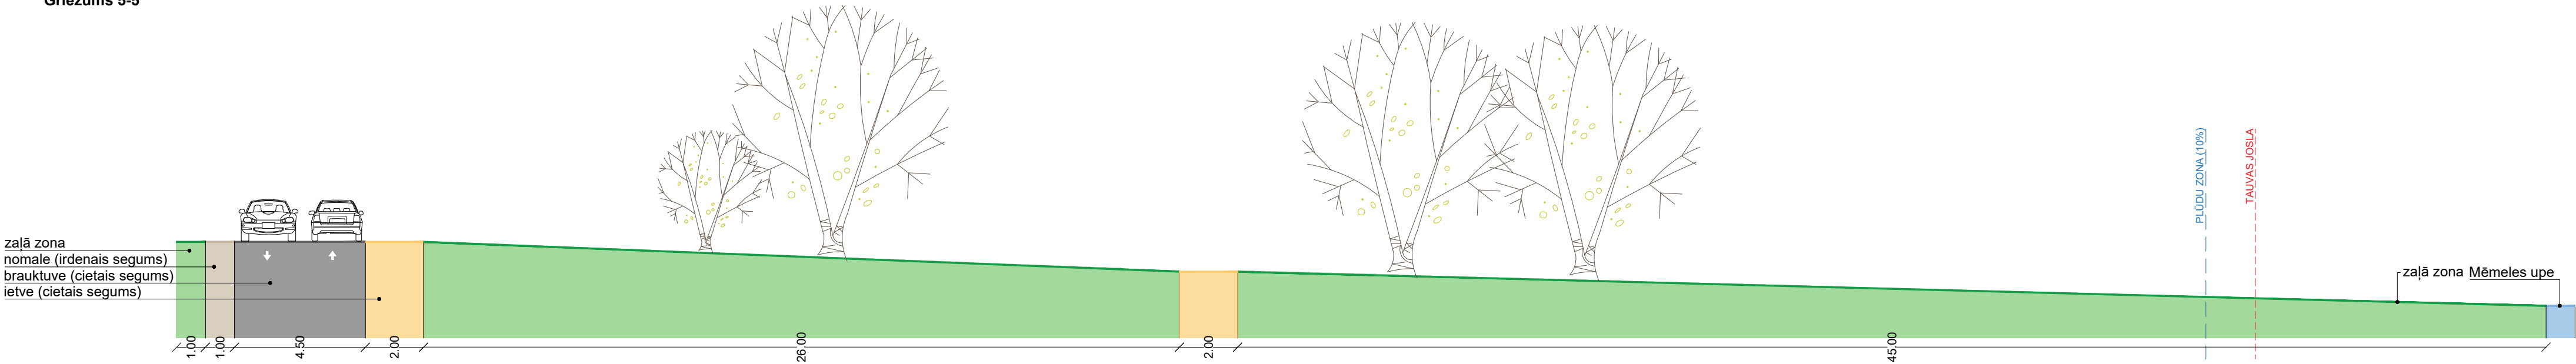

Pasūtītājs: Bauskas novada dome Reģ. Nr. 90009116223, Uzvaras iela 1, Bauska, Bauskas nov., LV-3901 Līguma Nr.: BNA 2019/031/ERAF				Tematiskais plānojums: "Bauskas pilsētas upju ainava un zaļā infrastruktūra"			
Autori	Vārds, uzvārds	Paraksts	Datums	Lapas nosaukums: Shematiskais griezum 4-4, 5-5			
Proj. vad.	Kintija Cirse		02.01.2020.				
Ainavu arhitekts	Lolita Hercoga		02.01.2020.				
				©All rights reserved. ©Izmantojams saskaņā ar autortiesību likumu			
				Mērogs	Marka	Lapa	
				1:150	AA	15	


Aizauguma regulēšana īpaši aizsargājamo biotopu kontekstā (Z1 - Z1a / Z1b / Z1c), M 1:5000

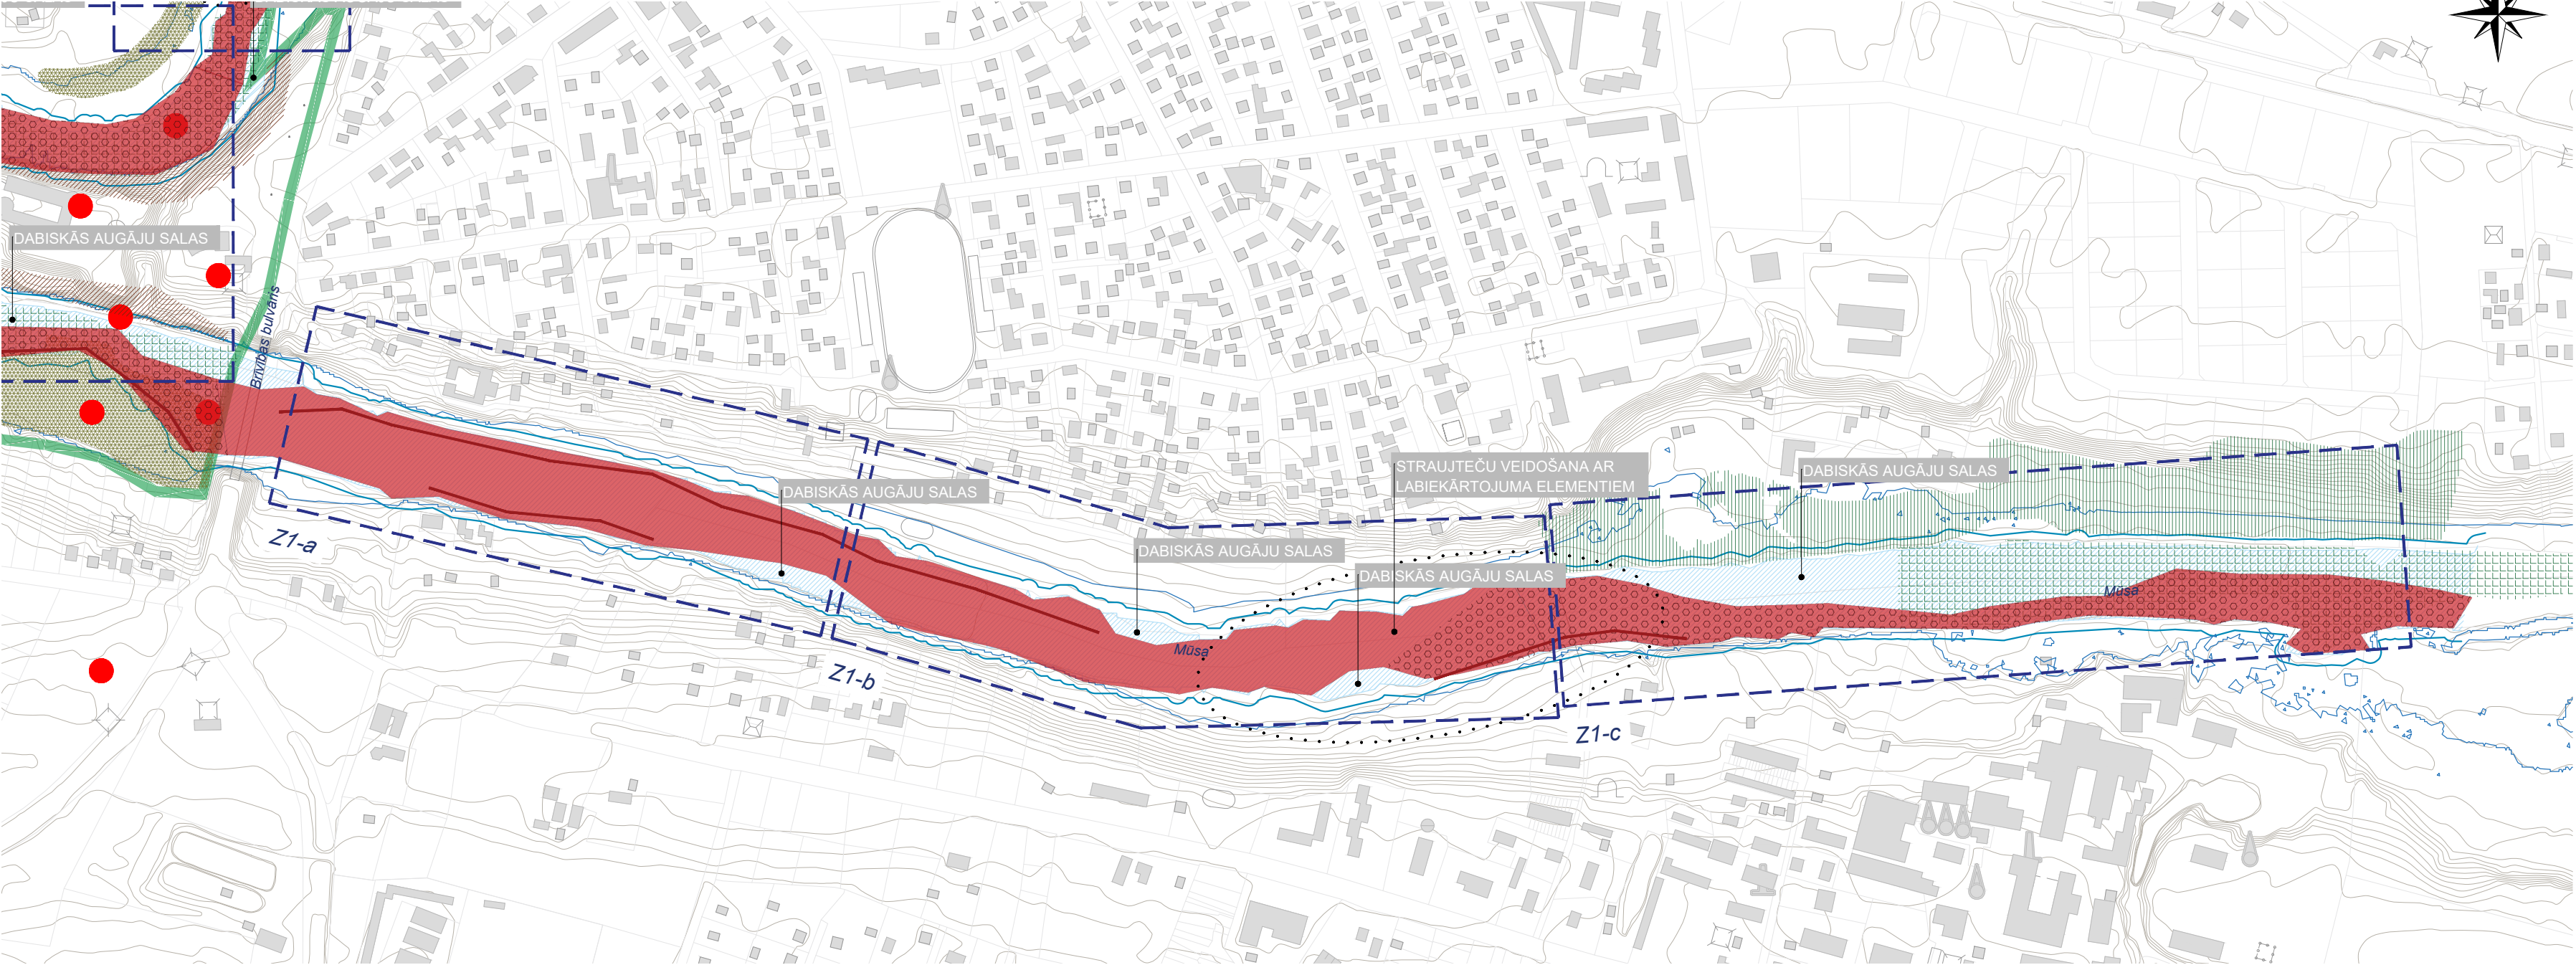

Pieņemtie apzīmējumi


Apzīmējumi	Nosaukums
	Bauskas pilsētas administratīvā robeža
	Tauvas josla
	Dabas parka "Bauska" robeža
	Sausi zālāji kaļķainās augsnēs (6210)
	Upju straujteces un dabiski upju posmi (3260)
	Eiropas augsto lakstaugu audzes (6430)
	Mēreni mitras pļavas (6510)
	Karbonātisku pamatiešu atsegumi (8310)
	Sugu atradnes (punkti)
	Applūšanas varbūtība 10%
	Aizauguma regulēšana (upes pļaušana, tīrīšana)
	Straujteču veidošana (upes gultnes padziļināšana)
	Straujteču veidošana (upes krastmalas veidošana)
	Straujteču veidošana (upes veidošana ar labiekārtojuma elementiem)

Z1 - Zonas novietojums

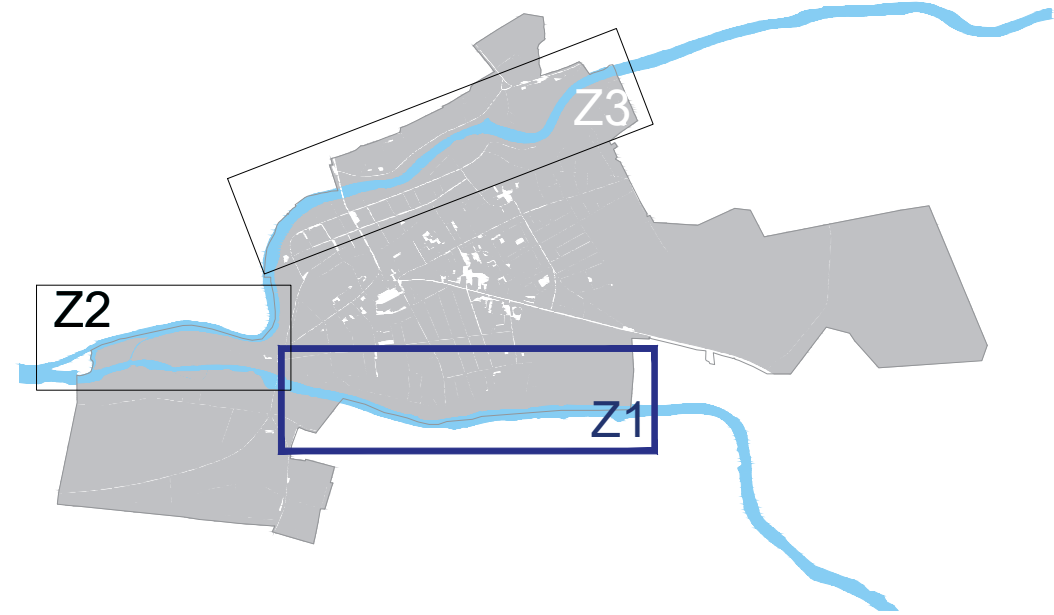

Pasūtītājs: Bauskas novada dome Reģ. Nr. 90009116223, Uzvaras iela 1, Bauska, Bauskas nov., LV-3901 Līguma Nr.: BNA 2019/031/ERAF				Tematiskais plānojums: "Bauskas pilsētas upju ainava un zaļā infrastruktūra"		
Autori	Vārds, uzvārds	Paraksts	Datums	Lapas nosaukums: Aizauguma regulēšana aizsargājamo biotopu kontekstā (Z1)		
Proj. vad.	Kintija Cirse		02.01.2020.			
Ainavu arhitekts	Lolita Hercoga		02.01.2020.			
				©All rights reserved. ©Izmantojams saskaņā ar autortiesību likumu		
				Mērogs	Marka	Lapa
				1:5 000	AA	16


Aizauguma regulēšana īpaši aizsargājamo biotopu kontekstā (Z2 - Z2a / Z2b / Z2c), M 1:5000

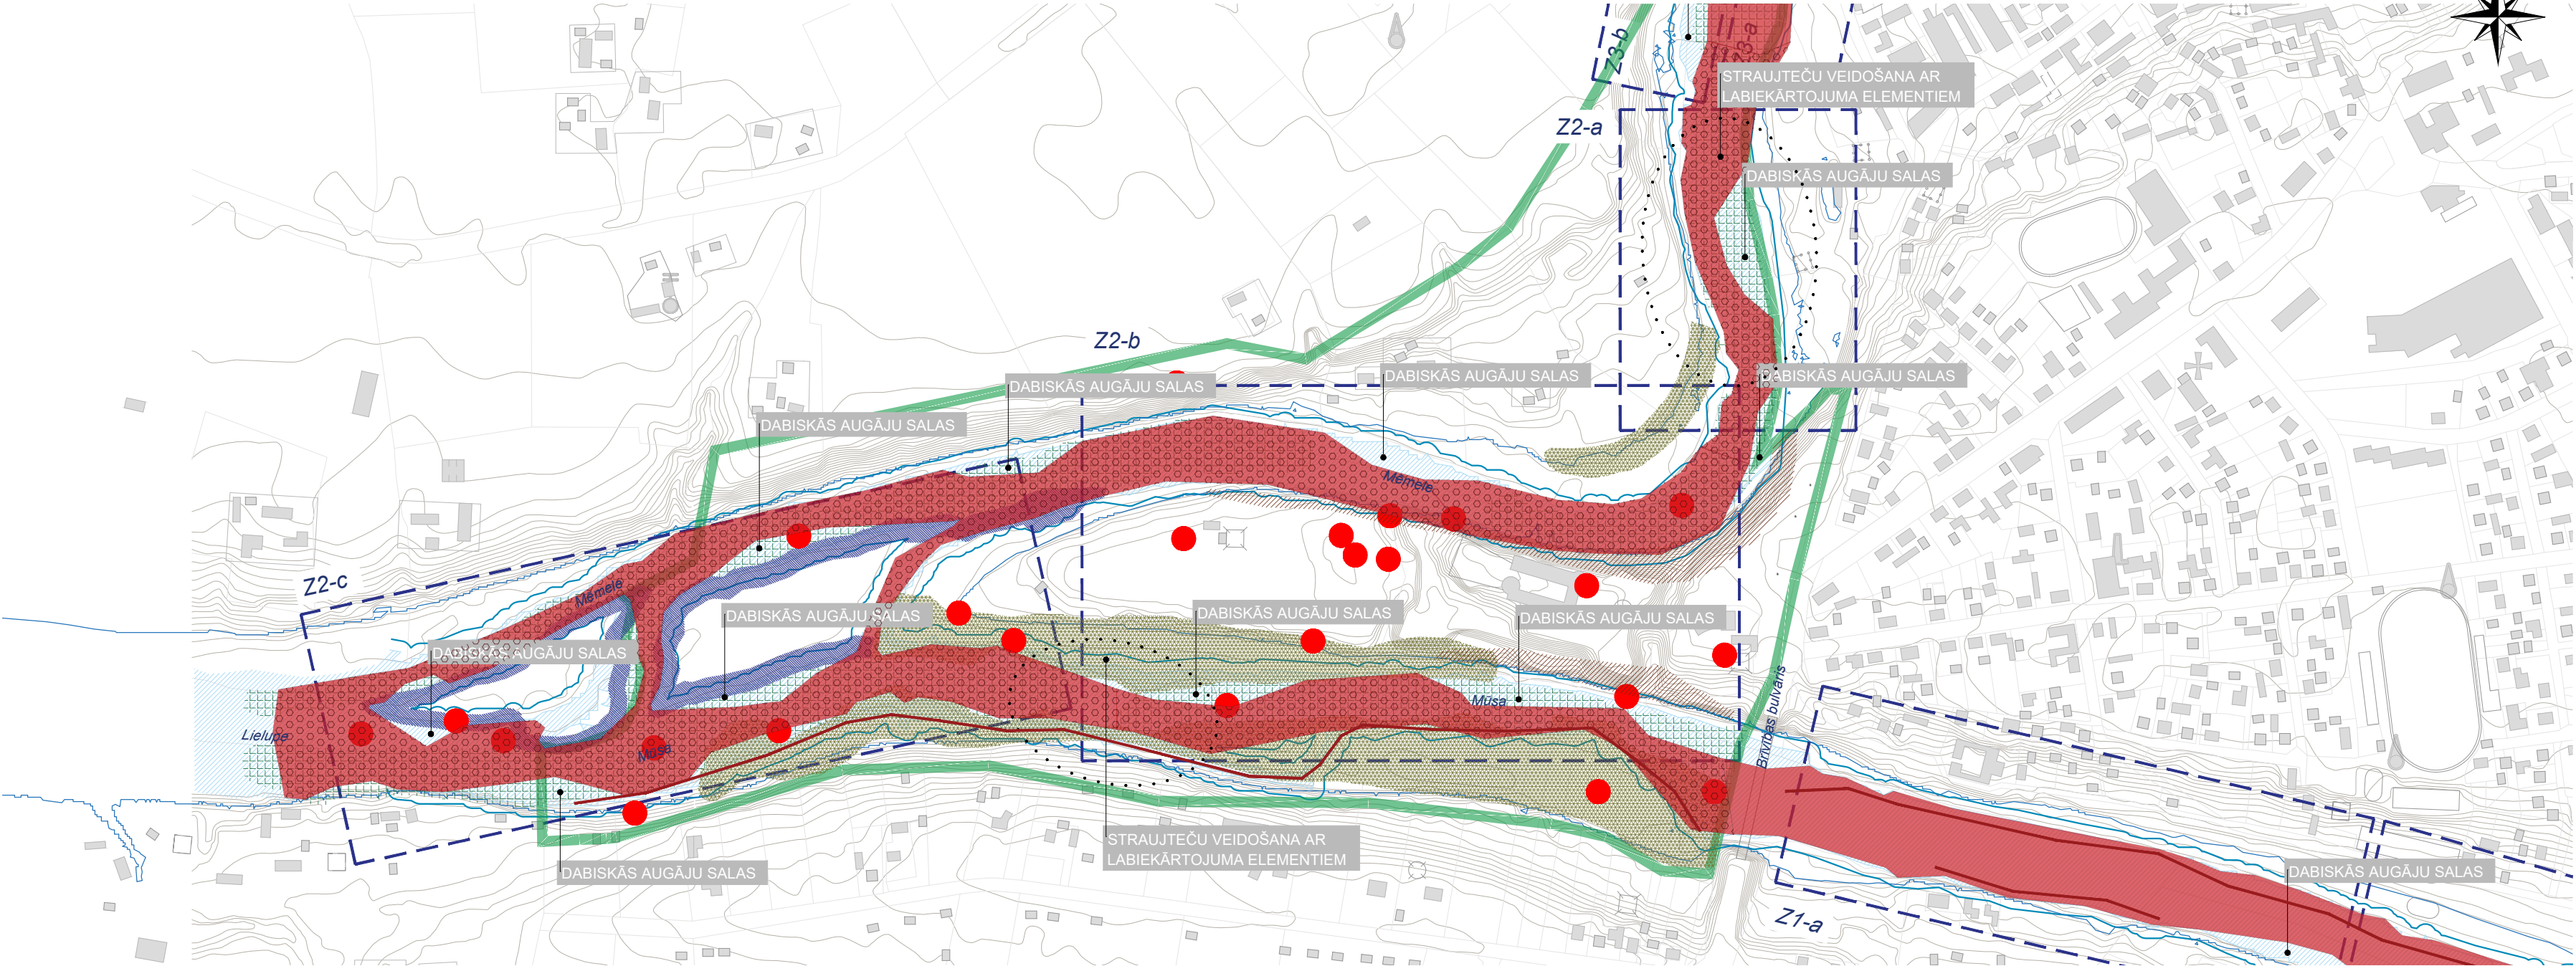


Pieņemtie apzīmējumi

Apzīmējumi	Nosaukums
	Bauskas pilsētas administratīvā robeža
	Tauvas josla
	Dabas parka "Bauska" robeža
	Sausi zālāji kaļķainās augsnēs (6210)
	Upju straujteces un dabiski upju posmi (3260)
	Eiropas augsto lakstaugu audzes (6430)
	Mēreni mitras pļavas (6510)
	Karbonātisku pamatiešu atsegumi (8310)
	Sugu atradnes (punkti)
	Applūšanas varbūtība 10%
	Aizauguma regulēšana (upes pļaušana, tīrīšana)
	Straujteču veidošana (upes gultnes padziļināšana)
	Straujteču veidošana (upes krastmalas veidošana)
	Straujteču veidošana (upes veidošana ar labiekārtojuma elementiem)

Z2 - Zonas novietojums

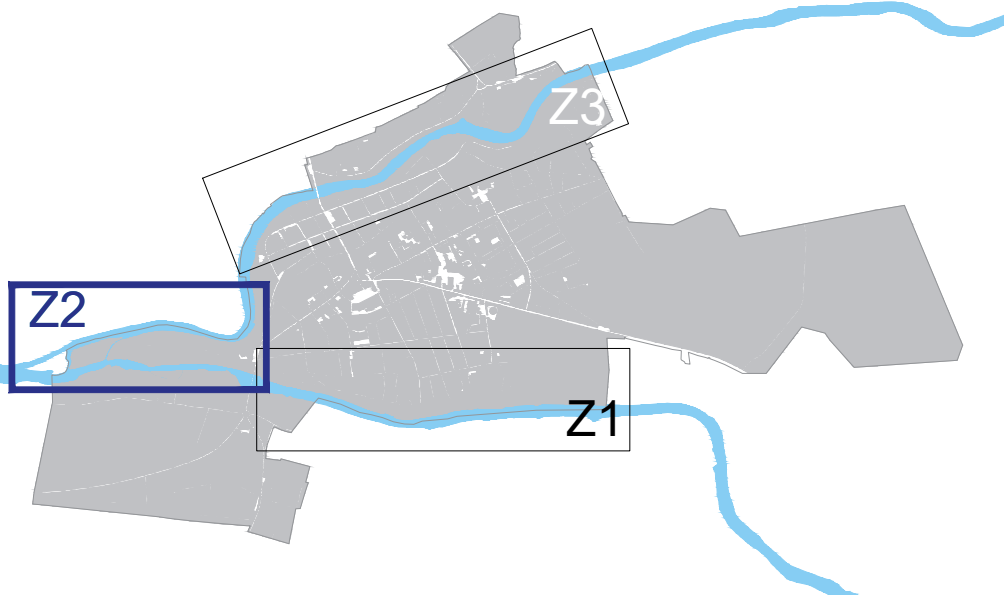

Pasūtītājs: Bauskas novada dome Reģ. Nr. 90009116223, Uzvaras iela 1, Bauska, Bauskas nov., LV-3901 Līguma Nr.: BNA 2019/031/ERAF				Tematiskais plānojums: "Bauskas pilsētas upju ainava un zaļā infrastruktūra"		
Autori	Vārds, uzvārds	Paraksts	Datums	Lapas nosaukums: Aizauguma regulēšana aizsargājamo biotopu kontekstā (Z2)		
Proj. vad.	Kintija Cirse		02.01.2020.			
Ainavu arhitekts	Lolita Hercoga		02.01.2020.			
				SIA "BM-projekts" Upesgrīvas iela 16, Rīga, LV-1002 Tālr.: +371 29762257 Būvkomersanta reģ.Nr. 7008-RA2		
				©All rights reserved. ©Izmantojams saskaņā ar autortiesību likumu		
				Mērogs	Marka	Lapa
				1:5 000	AA	17

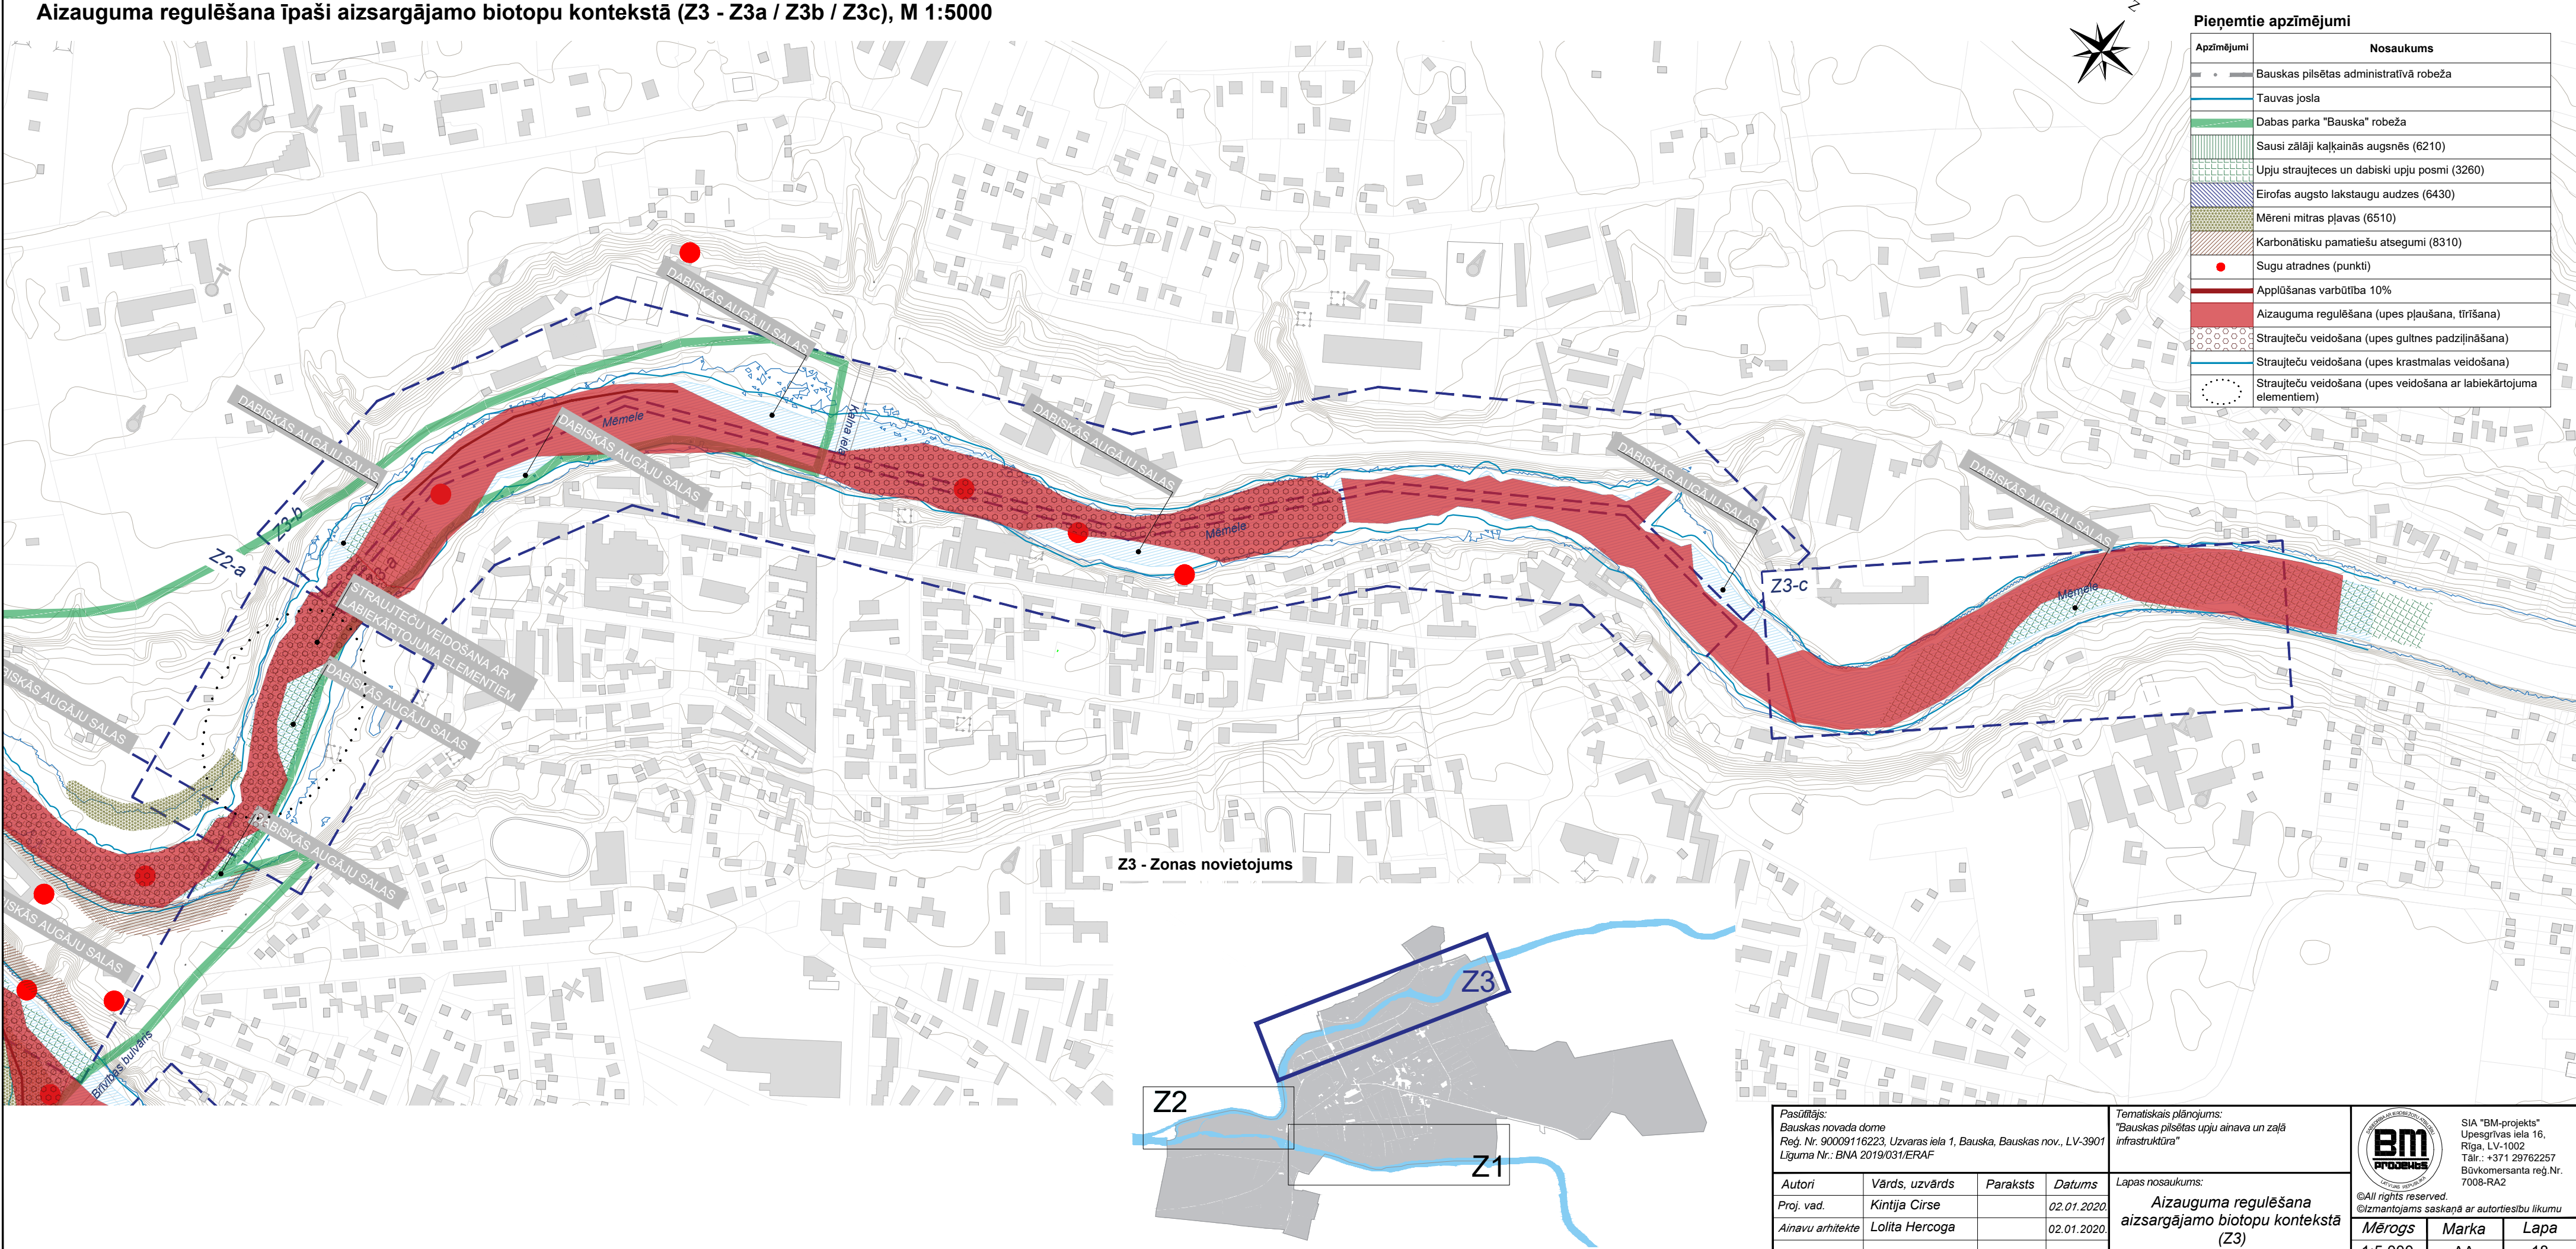

Pieņemtie apzīmējumi

Apzīmējumi	Nosaukums
	Bauskas pilsētas administratīvā robeža
	Tauvas josla
	Dabas parka "Bauska" robeža
	Sausi zālāji kaļķainās augsnēs (6210)
	Upju straujteces un dabiski upju posmi (3260)
	Eiropas augsto lakstaugu audzes (6430)
	Mēreni mitras pļavas (6510)
	Karbonātišķu pamatiešu atsegumi (8310)
	Sugu atradnes (punkti)
	Applūšanas varbūtība 10%
	Aizauguma regulēšana (upes plaušana, tīrīšana)
	Straujteču veidošana (upes gultnes padziļināšana)
	Straujteču veidošana (upes krastmalas veidošana)
	Straujteču veidošana (upes veidošana ar labiekārtojuma elementiem)

Z3 - Zonas novietojums

Pastūlītājs: Bauskas novada dome Reģ. Nr. 90009116223, Uzvaras iela 1, Bauska, Bauskas nov., LV-3901 Līguma Nr.: BNA 2019/031/ERAF				Tematiskais plānojums: "Bauskas pilsētas upju ainava un zaļā infrastruktūra"		
Lapas nosaukums: Aizauguma regulēšana aizsargājamo biotopu kontekstā (Z3)				 SIA "BM-projekts" Upesgrīvas iela 16, Rīga, LV-1002 Tālr.: +371 29762257 Būvkomersanta reģ.Nr. 7008-RA2 ©All rights reserved. ©Izmantojams saskaņā ar autortiesību likumu		
Autori	Vārds, uzvārds	Paraksts	Datums			
Proj. vad.	Kintija Cirse		02.01.2020.			
Ainavu arhitekts	Lolita Hercoga		02.01.2020.			
				Mērogs	Marka	Lapa
				1:5 000	AA	18