


Daudzdzīvokļu dzīvojamās mājas Lauktehnika 10, Lauktehnika 12, Lauktehnika 13, Lauktehnika 14, Lauktehnika 15 un Lauktehnika 16, Rītausmas, Īslīces pagasts, Bauskas novads, funkcionāli nepieciešamā zemes gabala pārskatīšanas shēma

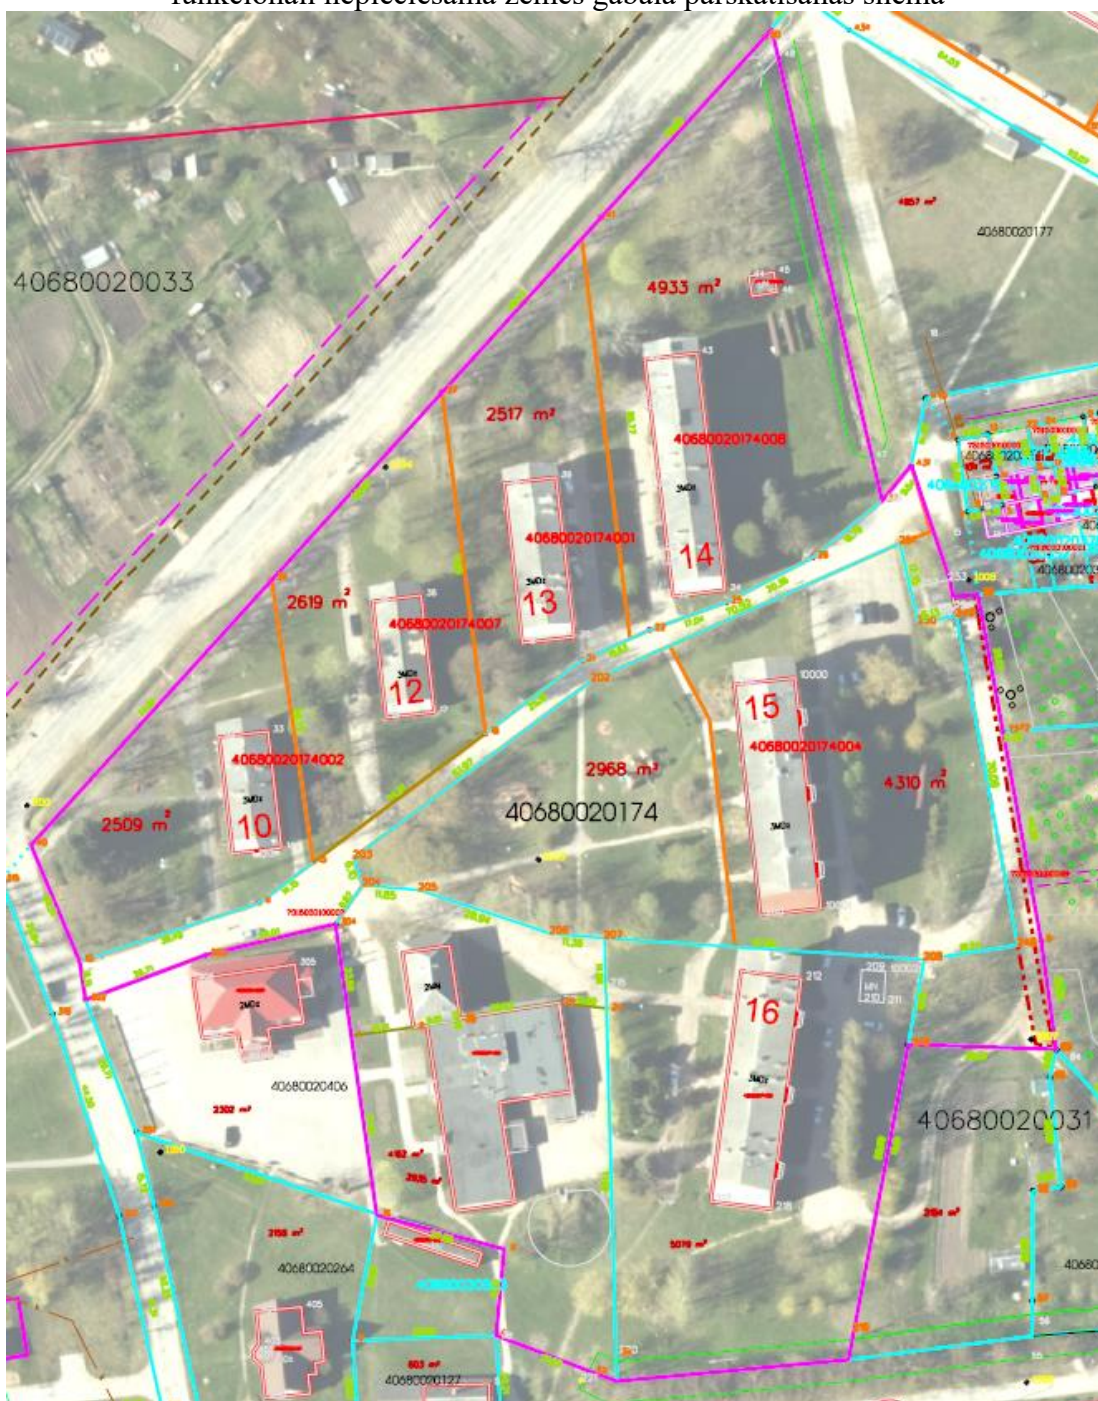

 Daudzdzīvokļu dzīvojamās mājas funkcionāli nepieciešamā zemes gabala platība:

- Lauktehnika 10 – 2509 m²
- Lauktehnika 12 – 2619 m²
- Lauktehnika 13 – 2517 m²
- Lauktehnika 14 – 4933 m²
- Lauktehnika 15 – 4310 m²
- Lauktehnika 16 – 5079 m²