


Satiksmes organizācijas shēma Nr. 1

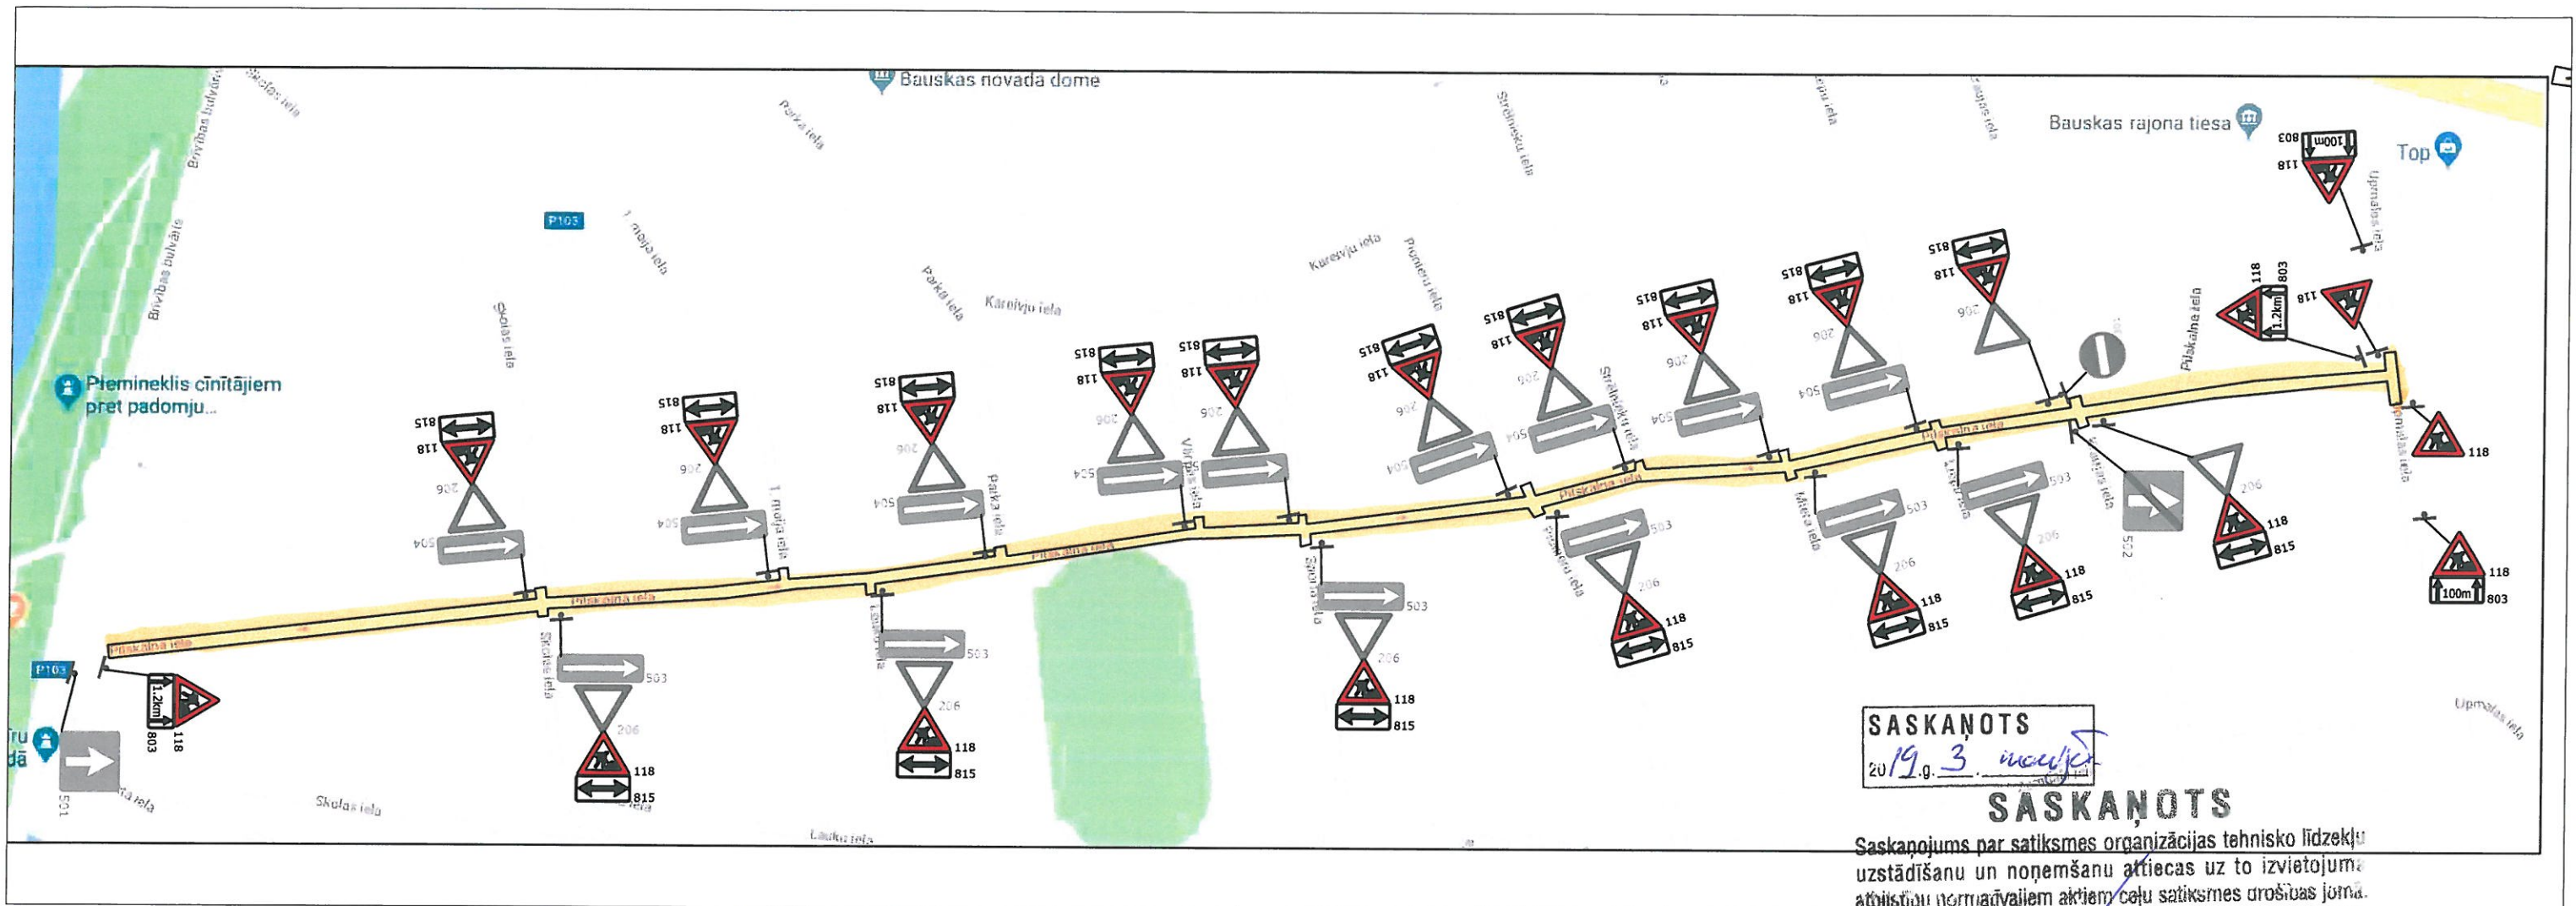

Piezīmes

1. Ceļu aprīkojumu uzstādīt atbilstoši LVS 77 "Ceļa zīmes" un MK noteikumi Nr. 421 "Noteikumi par darba vietu aprīkošanu uz ceļiem" prasībām.
2. Darbus veic SIA "YIT Infra Latvija", būvdarbu vadītājs - Kalvis Margevičs
3. Nodrošināt iedzīvotāju un operatīvā transporta piekļūšanu slēgtā posma objektiem
4. Darbu veicējam ir tiesības regulēt satiksmi darbu veikšanas laikā, ja rodas neparedzēti apstākļi, kurus ar darba vietas aprīkojuma shēmā esošajiem tehniskajiem līdzekļiem nav iespējams nekavējoties novērst (MK Nr. 412 punkts 20)
5. Shēmas darbības laiks atbilstoši būvdarbu kalendārajam grafikam
6. Darbu veicējs SIA "YIT Infra Latvija" uzstāda un apkalpo vadstatņus, mainot ceļa darbu vietas robežas, nodrošinot aprīkojuma atbilstošu izvietojumu.



Informatīvais plakāts tiek uzstādīts objekta sākumā un beigās


VAS LATVIJAS VALSTS CEĻ
Bauskas nodaļas
ceļu būvniecības
K. ARĀJS

Apzīmējumi

- ceļa darbu vieta
- esošās ceļazīmes
- pagaidu ceļazīmes

Objekts: "Pilskalna ielas rekonstrukcija, Bauskā"				Darbības laiks no 07.05.2019-31.12.2019	
Būvuzņēmējs: SIA "YIT Infra Latvija"					
Līguma nr. BNA 2018/033					
Atbildīgais būvdarbu vadītājs: Kalvis Margevičs 26456931					
Amats	Vārds, Uzvārds	Paraksts	Datums	Rasējums: Ceļa darbu vietas aprīkojuma uzstādīšanas shēma	SHĒMA NR. 1
Būvdarbu vadītāja palīgs	Māris Vuguls		03.05.2019		
Būvdarbu vadītājs	Kalvis Margevičs		03.05.2019		Bez mēroga

SHĒMA Nr.2 - Pilskalna ielas asfalta seguma frēzēšanas.

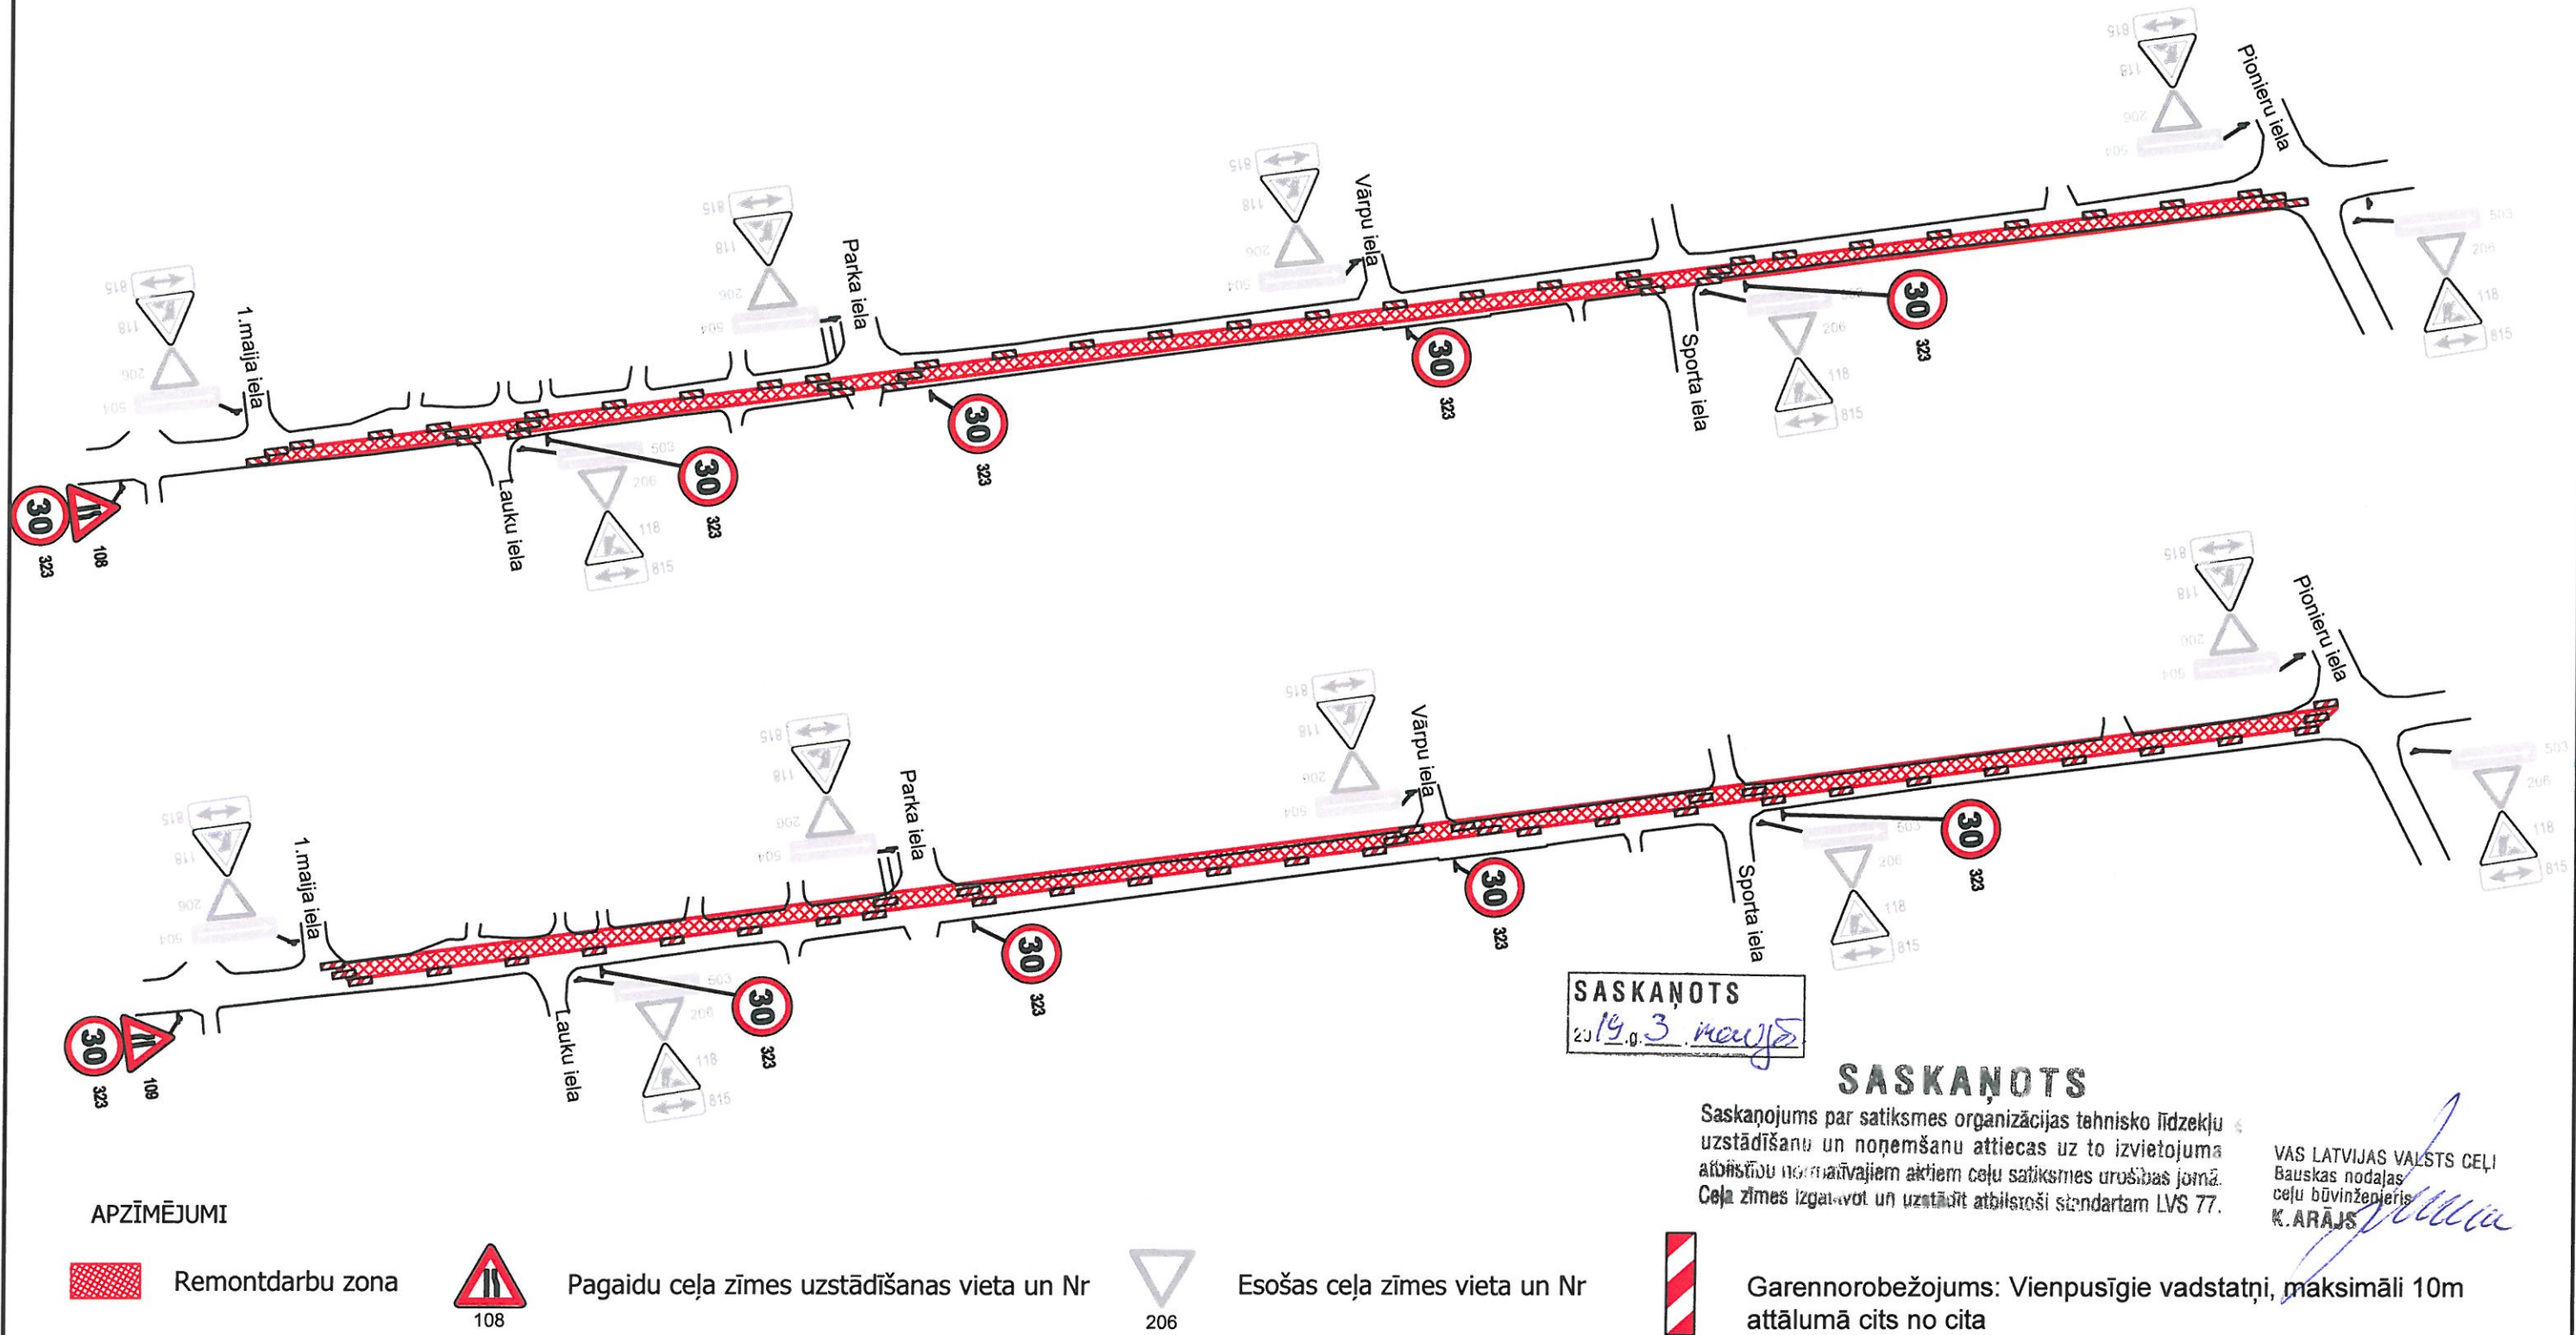

SASKAŅOTS
2019.03.15

SASKAŅOTS

Saskaņojums par satiksmes organizācijas tehnisko līdzekļu uzstādīšanu un noņemšanu attiecas uz to izvietojuma atbilstību normatīvajiem aktiem ceļu satiksmes drošības jomā. Ceļa zīmes izgatavot un uzstādīt atbilstoši standartam LVS 77.

VAS LATVIJAS VALSTS CEĻI
Bauskas nodaļas
ceļu būvīnženieris
K. ARĀJS

APZĪMĒJUMI

- Remontdarbu zona
- Pagaidu ceļa zīmes uzstādīšanas vieta un Nr
- Esošas ceļa zīmes vieta un Nr
- Garennorobežojums: Vienpusēgie vadstatņi, maksimāli 10m attālumā cits no cita

PIEZĪMES

- Ceļa aprīkojumu uzstādīt atbilstoši LVS 77 "Ceļa zīmes" un MK noteikumi Nr 421 "Noteikumi par darba vietu aprīkošanu uz ceļiem" prasībām.
- Darbus veic SIA "YIT INFRA Latvija", būvdarbu vadītājs - Kalvis Margevičs tālr.26456931
- Darbu veicējam ir tiesības regulēt satiksmi darbu veikšanas laikā, ja rodas neparedzēti apstākļi, kurus ar darba vietas aprīkojuma shēmā esošajiem tehniskajiem līdzekļiem nav iespējams nekavējoties novērst (MK Nr. 421 punkts 20).
- Nodrošināt iedzīvotāju un operatīvā transporta piekļūšanu slēgtā posma objektiem.
- Shēmas plānotais darbības laiks 07.05.2019-31.12.2019.

Darbu izpildītājs:

SIA "YIT Infra Latvija "

SIA" YIT Infra Latvija"
Reģistrācijas Nr. 40003259930



	Vārds, uzvārds	Paraksts	Datums	Būvprojekts: "Pilskalna ielas rekonstrukcija, Bauskas novads, Bauskas pilsēta, I kārta".	Pasūtītāja Nr.			
Sastādītājs	Māris Vugulis		02.05.19		Arhīva Nr.			
Pārbaudītājs	Kalvis Margevičs		02.05.19		Rasējums Nr. 1			
				Būvprojekta daļa: Satiksmes organizēšana	Stadija	Rasējuma marka	Lapa/Lapas	
Rasējums:				Satiksmes organizēšana būvdarbu laikā	TP	CD	1/1	
Mērogs				bez mēroga				