




Pielikums
Bauskas novada pašvaldības
Nekustamo īpašumu atsavināšanas komisijas
18.03.2026. lēmumam

**FUNKCIONĀLI NEPIECIEŠAMĀ
ZEMES GABALA PROJEKTS**
daudzdzīvokļu dzīvojamo māju kvartālam
Lauktehnika 17, 18, 21,
Rītausmas, Īslīces pag., Bauskas nov.
Īpašuma „Kairi” zemes vienība ar kopplatību 2,48 ha (24800 m²)
kadastra apzīmējums 4068 002 0175

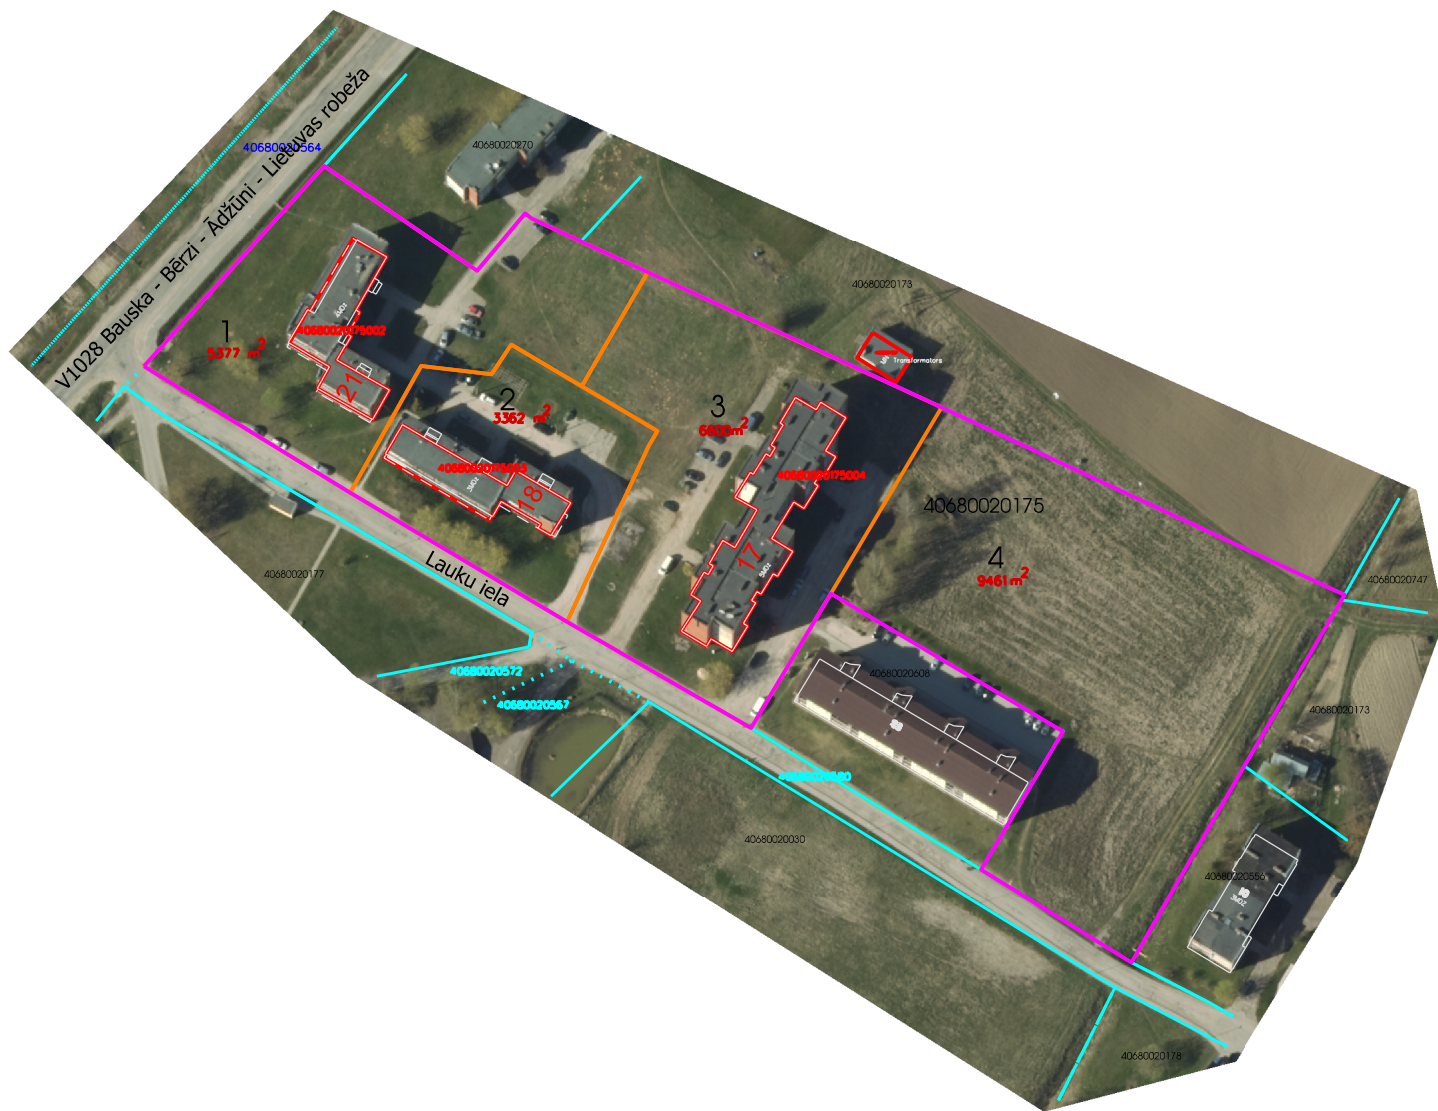

- zemes vienības robeža
- plānotā zemes gabala robeža
- plānotā zemes gabala Nr.
- plānotā zemes gabala platība
- zemes vienības kadastra apzīmējums
- būve un tās kadastra apzīmējums

PLĀNOTIE FUNKCIONĀLI NEPIECIEŠAMIE ZEMES GABALI

- 1 - Lauktehnika 17 - 5377 m²
- 2 - Lauktehnika 18 - 3362 m²
- 3 - Lauktehnika 21 - 6600 m²
- 4 - Kairi - 9461 m²

Dzīvojamām mājām funkcionāli nepieciešamo
zemes gabalu projekts

Sagatavoja: Gunita Vīgupa
Bauskas novada administrācijas
Nekustamo īpašumu nodaļas vadītāja

18.03.2026

Adrese:

Lauktehnika 17, 18, 21
Rītausmas, Īslīces pag.,
Bauskas nov.

Mērogs 1:2000