


Shēma 1A (seguma atjaunošana)

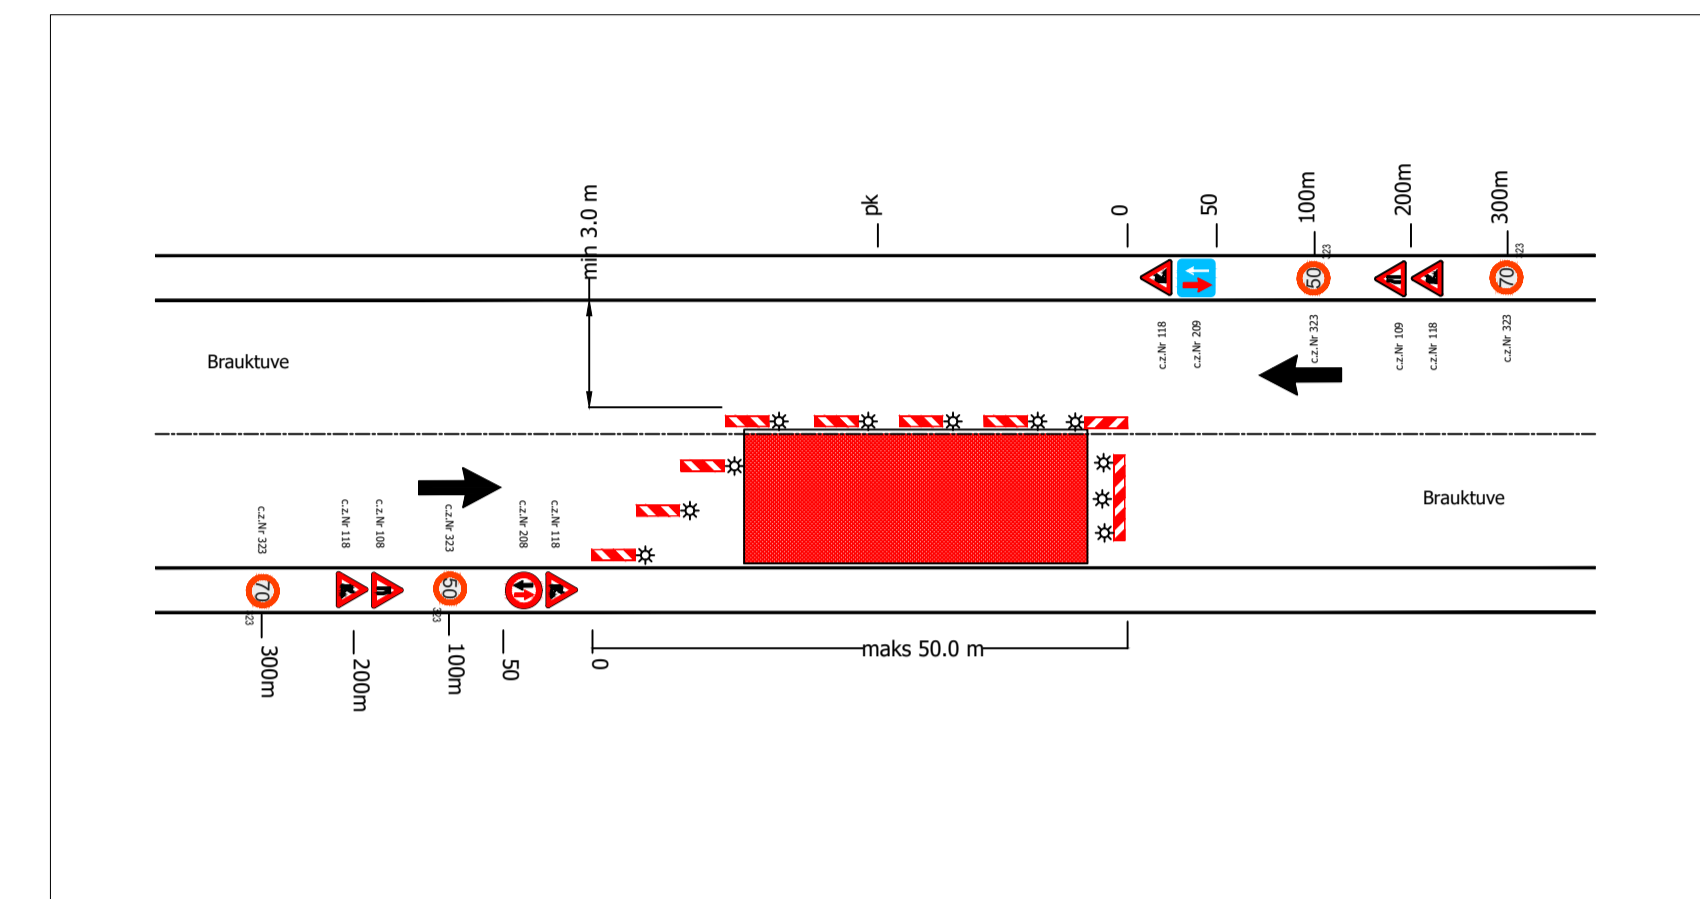

APZĪMĒJUMI

- ceļa zīmes uzstādīšanas vieta un Nr.
- esošās ceļa zīmes
- demontētas ceļa zīmes
- būvdarbu zona
- palīgbarjeras
- gājēju kustības virzieni

PIEZĪMES

1. Ceļa zīmes atbilstoši LVS 77:2016 "Ceļa zīmes" un MK noteikumi Nr. 421 "Noteikumi par darba vietu aprīkošanu uz ceļiem" prasībām.
2. Aprīkot būvdarbu ar norobežojošām barjerām.
3. Nodrošināt iedzīvotāju un operatīvā transporta piekļūšanu slēgtā posma objektiem.
4. Darbu veicējs SIA "VIA" ierīko norobežojošās barjeras un tas apkalpo, mainot ceļa darbu vietas robežas, nodrošinot aprīkojuma atbilstošu izvietošanu.
5. SIA "VIA" atbildīgais būvdarbu vadītājs - Matīss Ločmelis, mob. tālr. 20255993.
6. Shēmas darbības laiks no 27.04.2026 līdz 20.06.2026.
7. Pēc būvdarbu pabeigšanas pagaidu ceļa aprīkojums tiek demontēts.
8. Darbus veikt pa posmiem.
9. Nodrošināt piekļūšanu objektiem slēgtā posma zonā. Pirms darbu uzsākšanas informēt objektu īpašniekus par ielas posma slēgšanas grafiku un braukšanas apgrūbinājumiem.
10. Norobežojuma barjeras Nr. 912 uzstādīt pirms satiksmi slēgtajiem ceļa darbu posmiem.
11. Lietot vadstatņus Nr. 908/909 vai barjeras Nr. 910/911 darbu vietas norobežošanai no brauktuves. Izmantot palīgbarjeras gājēju norobežošanai no darbu zonas.
11. Shēma Nr. 1 darbojas kopā ar shēmu Nr. 1A.

Shēma 1 (seguma atjaunošana)

|  |  |  |  |                 |           |             |
|--|--|--|--|-----------------|-----------|-------------|
| <p><b>Saava-LV</b></p> <p>SIA "Saava-LV", Alsen iela 2, Rīga LV 1046<br/>         Vien.reģ.nr. 4010329768, PAK Nr. LV 4010329768<br/>         Tālr.: 7312227, 7613303 Faksa: 7311550<br/>         Būvkomersanta reģistrācijas Nr. 3620-R</p> |  | Pasūtītājs: SIA "VIA"  |  |                 |           |             |
| Sastādīja: S.Kazarovcevs   |  | Objekts: A7- sporta komplekss "Mūsa" un "Mūsa trases ceļš" seguma atjaunošana. |  | Stadija: TP     | Marka: GT | Lapas Nr: 1 |
| 27.04.2026   |  | Ceļu satiksmes organizēšanas tehnisko līdzekļu uzstādīšanas shēma              |  | Mērogs: 1 : 500 |           |             |
| tālr. 26495379   |  |  |  |                 |           |             |
| e-pasts: sergejs.kazarovcevs@gmail.com   |  |  |  |                 |           |             |