



IZVIETOJUMA SHĒMA

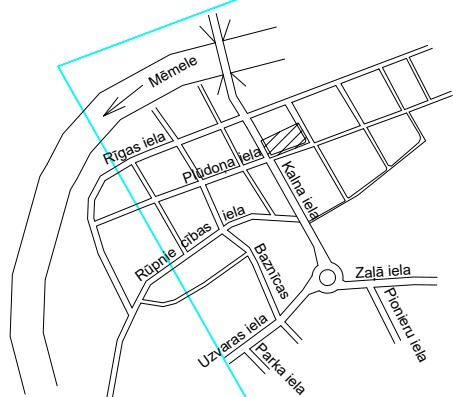

ĢENERĀLPLĀNS M 1:500

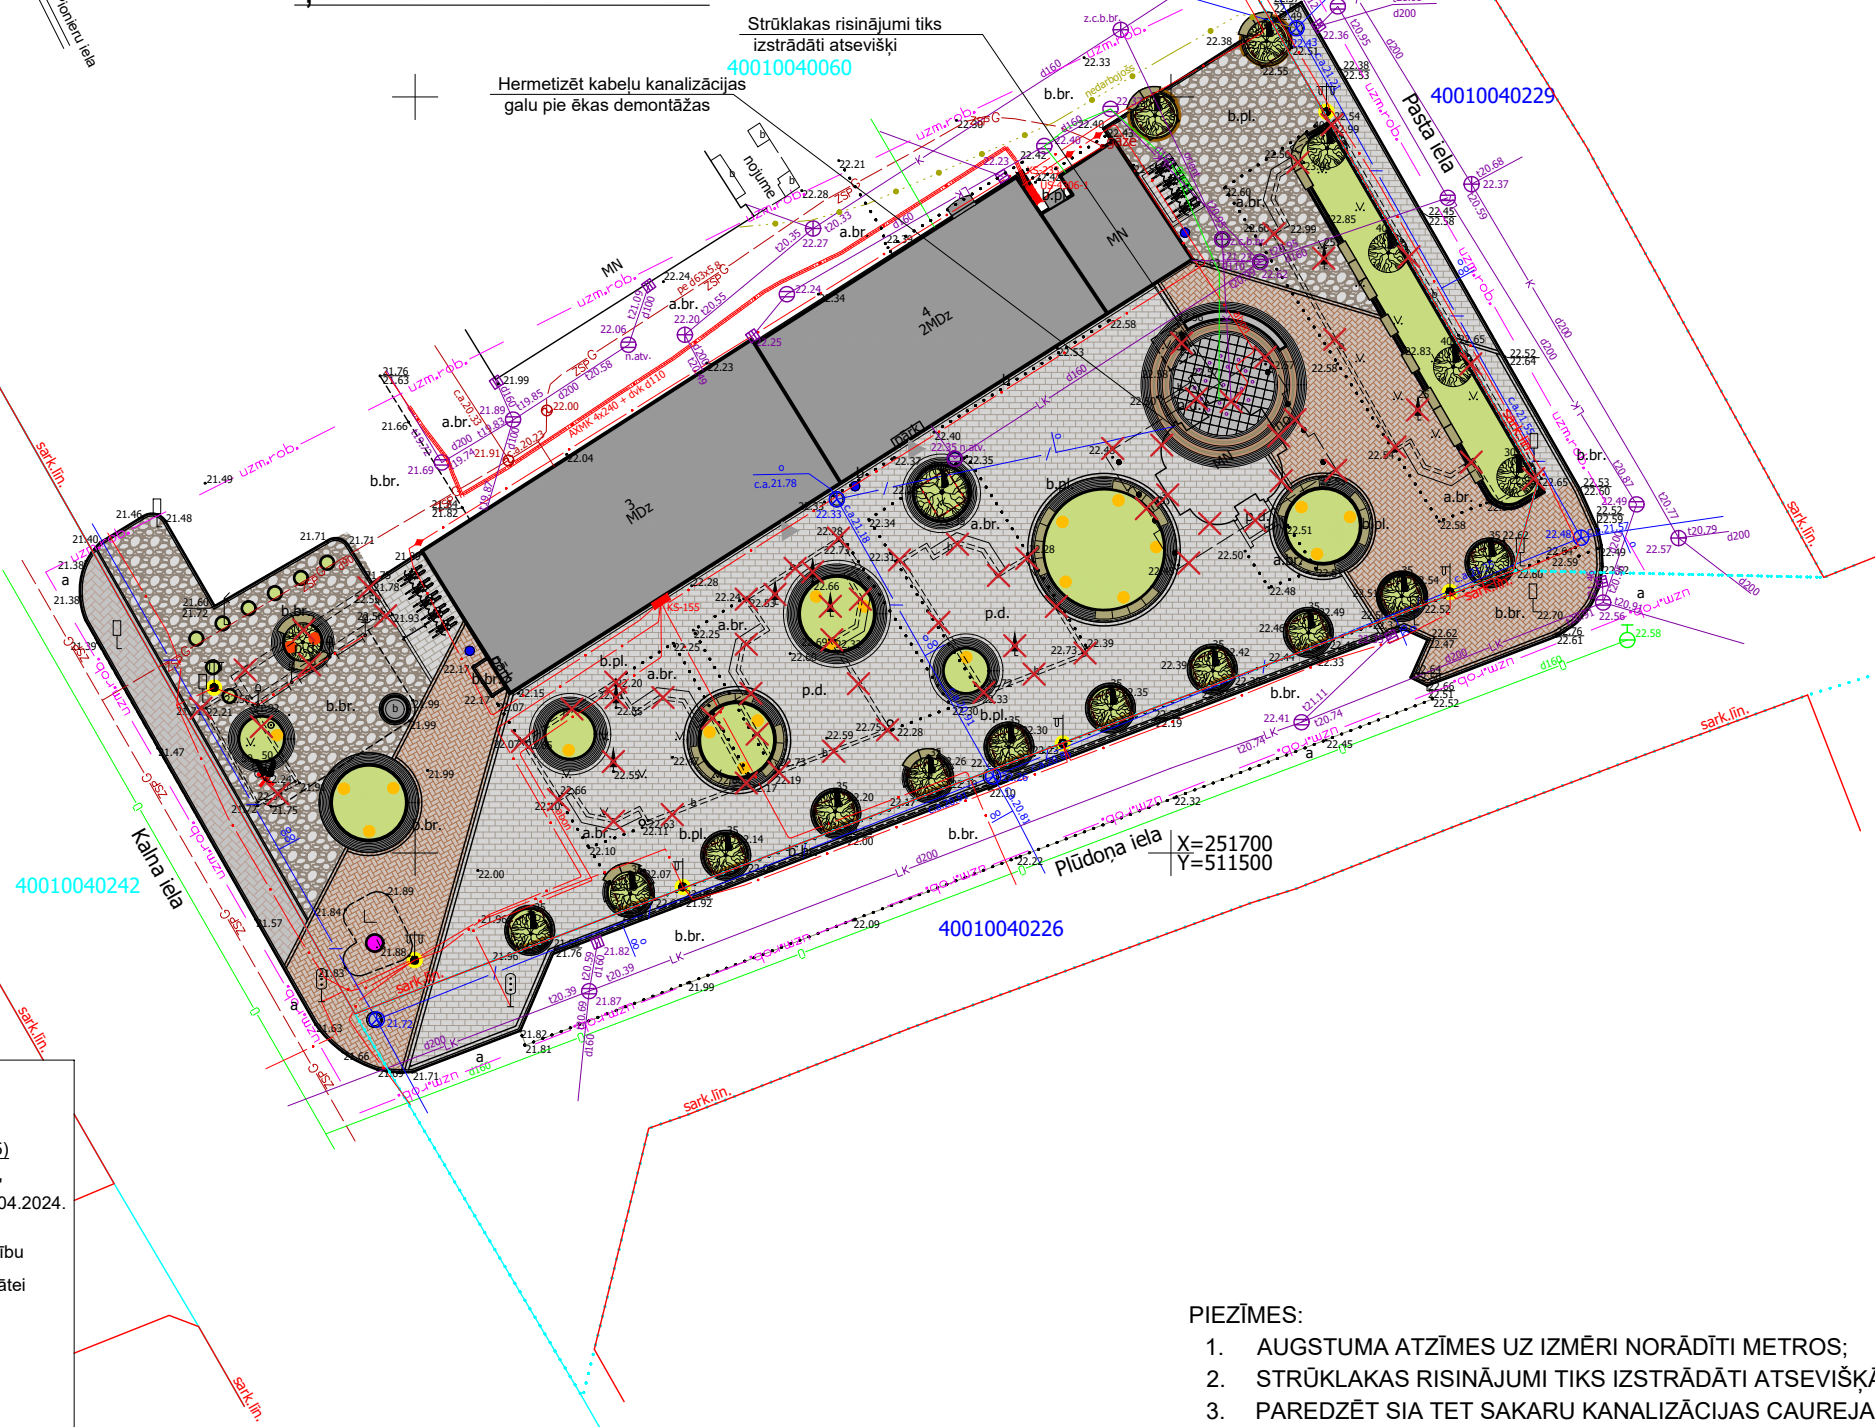

teritorijas apzīmējumi

	esošās ēkas
	klīnķera segums
	cietais betona segums
	laukumens segums
	granīta bruģa segums
	granīta flīžu segums
	koka segums
	dekoratīvi stādījumi
	esošie koki
	projektējamais koks
	nocērtamie koki
	ieeja ēkā
	atkritumu konteineri
	esošās kanalizācijas akas
	esošais reklāmas stabs
	projektētie puķu podi
	projektētie zemie gaismekļi
	projektētie iebūvējamie gaismekļi
	projektētās augstās laternas
	plānotā strūklaka
	strūklakas strūklku punkti
	plānotās āra mēbeles
	plānotās velosipēdu novietnes
	būvprojekta robeža
	reklāmas stabs
	nojaucamās konstrukcijas

Dati ievadīti
Bauskas novada pašvaldības
vienotajā datubāzē
Reģ.Nr. 4001-TP-3760
2024.gada 14.jūnijā

Datus reģistrēja Gunita Vīgupa
Bauskas novada administrācijas
Nekustamo īpašumu nodaļas vadītāja
Dokuments parakstīts elektroniski
Bauskas novada dome
Uzvaras iela 1, Bauska, LV-3901

PIEZĪMES:

- Uzmērīšana veikta 2024. gada 8. aprīlī
- LKS-92 TM koordinātu sistēma, mēroga koeficients 0.999602
- Latvijas normālo augstumu sistēma (LAS-2000,5)
- Uzmērīšanā izmantots GPS RTK režīmā, korekcijas no LATPOS bāzes stacijas "Bauska"
- Nekustamā īpašuma kadastra kartes dati uz 09.04.2024. Dati iegūti portālā www.kadastrs.lv (datne 4106789.edoc). Saskaņā ar VZD sniegto informāciju zemes vienību robežas ir attēlotas atbilstoši zemes kadastrālās uzmērīšanas un vietējā ģeodēziskā tīkla precizitātei un var nesakrist ar situāciju plānā.
- Ielu sarkanās līnijas attēlotas atbilstoši pašvaldības teritorijas plānojumam.
- Objekta platība - 0.42ha.
- Topogrāfiskie apzīmējumi ir attēloti atbilstoši MK noteikumu Nr.281 1. pielikumam
- Inženiertehniskās komunikācijas apsektas dabā un salīdzinātas apkalpojošajās organizācijās

BAUSKAS NOVADĀ ESOŠO APAKŠZEMES KOMUNIKĀCIJU EKSPLUATĒJOŠO ORGANIZĀCIJU APLIECINĀJUMS

ORGANIZĀCIJA	KOMUNIKĀCIJA	DATUMS	UZVārds	APLIECINĀJUMS	PIEZĪMES
SIA "TET"	TELEFONA KABELĪ un LĪNIJAS	08.05.2024.	R.Glušins	saskaņots	PN-303646
A/s "GASO" Bauskas iecirknis	GĀZES VADS	19.04.2024.	J.Plešs	saskaņots	Nr.30-2-1/3415
AS "Sadales tīkls" Dienvidu reģions	EL. KABELĪ un LĪNIJAS	22.04.2024.	S.Žurova	saskaņots	P-118606
SIA "ZEMKOPĪBAS MINISTRIJAS NEKUSTAMIE ĪPAŠUMI" ZEMGALES REĢIONA MELIORĀCIJAS NODAĻA	MELIORĀCIJA	18.04.2024.	J.Ķēniņš	saskaņots	Nr.14208
SIA "Bauskas novada komunālserviss"	ŪDENSVADI, KANALIZĀCIJA	13.06.2024.	R.Porietis	saskaņots	-
SIA "Kvēle"	IELU APGAISMOJUMS	30.04.2024.	K.Bērziņa	saskaņots	-

PIEZĪMES:

- AUGSTUMA ATZĪMES UZ IZMĒRI NORĀDĪTI METROS;
- STRŪKLAKAS RISINĀJUMI TIKS IZSTRĀDĀTI ATSEVIŠKĀ BŪVNICĪBAS IECERĒ;
- PAREDZĒT SIA TET SAKARU KANALIZĀCIJAS CAUREJAMĪBAS PĀRBAUDI.

PROJEKTĒJA:						OBJEKTS:			Teritorijas labiekārtojums, Rātslaukums, Bauska, Bauskas nov.			ARHĪVA Nr.: 1-A-HA-777								
SIA "AL Projekts", Reģ. Nr. 40003971588 Būvk. Nr. 6948-RA, M. Krasta iela 83, Rīga, LV-1003 E-pasts: al.projekts@inbox.lv						Tel. nr.: + 371 29333411						PASŪTĪTĀJS:			Bauskas novada pašvaldība, Reģ. Nr. 90009116223			PASŪTĪJUMA Nr.: A-HA-777		
BPV:			A. Ločmelis			11.07.2024			PROJEKTS:			Teritorijas labiekārtojums			Stadija		Lapas Nr.		Lapu sk.	
BDV:			A. Ločmelis			11.07.2024			RASĒJUMS:			Ģenerālplāns			Pask. raksts		GP-1		-	
Izstrādāja:			V. Ošuroks			11.07.2024									Gads		GP		M	
												2024		1:500						