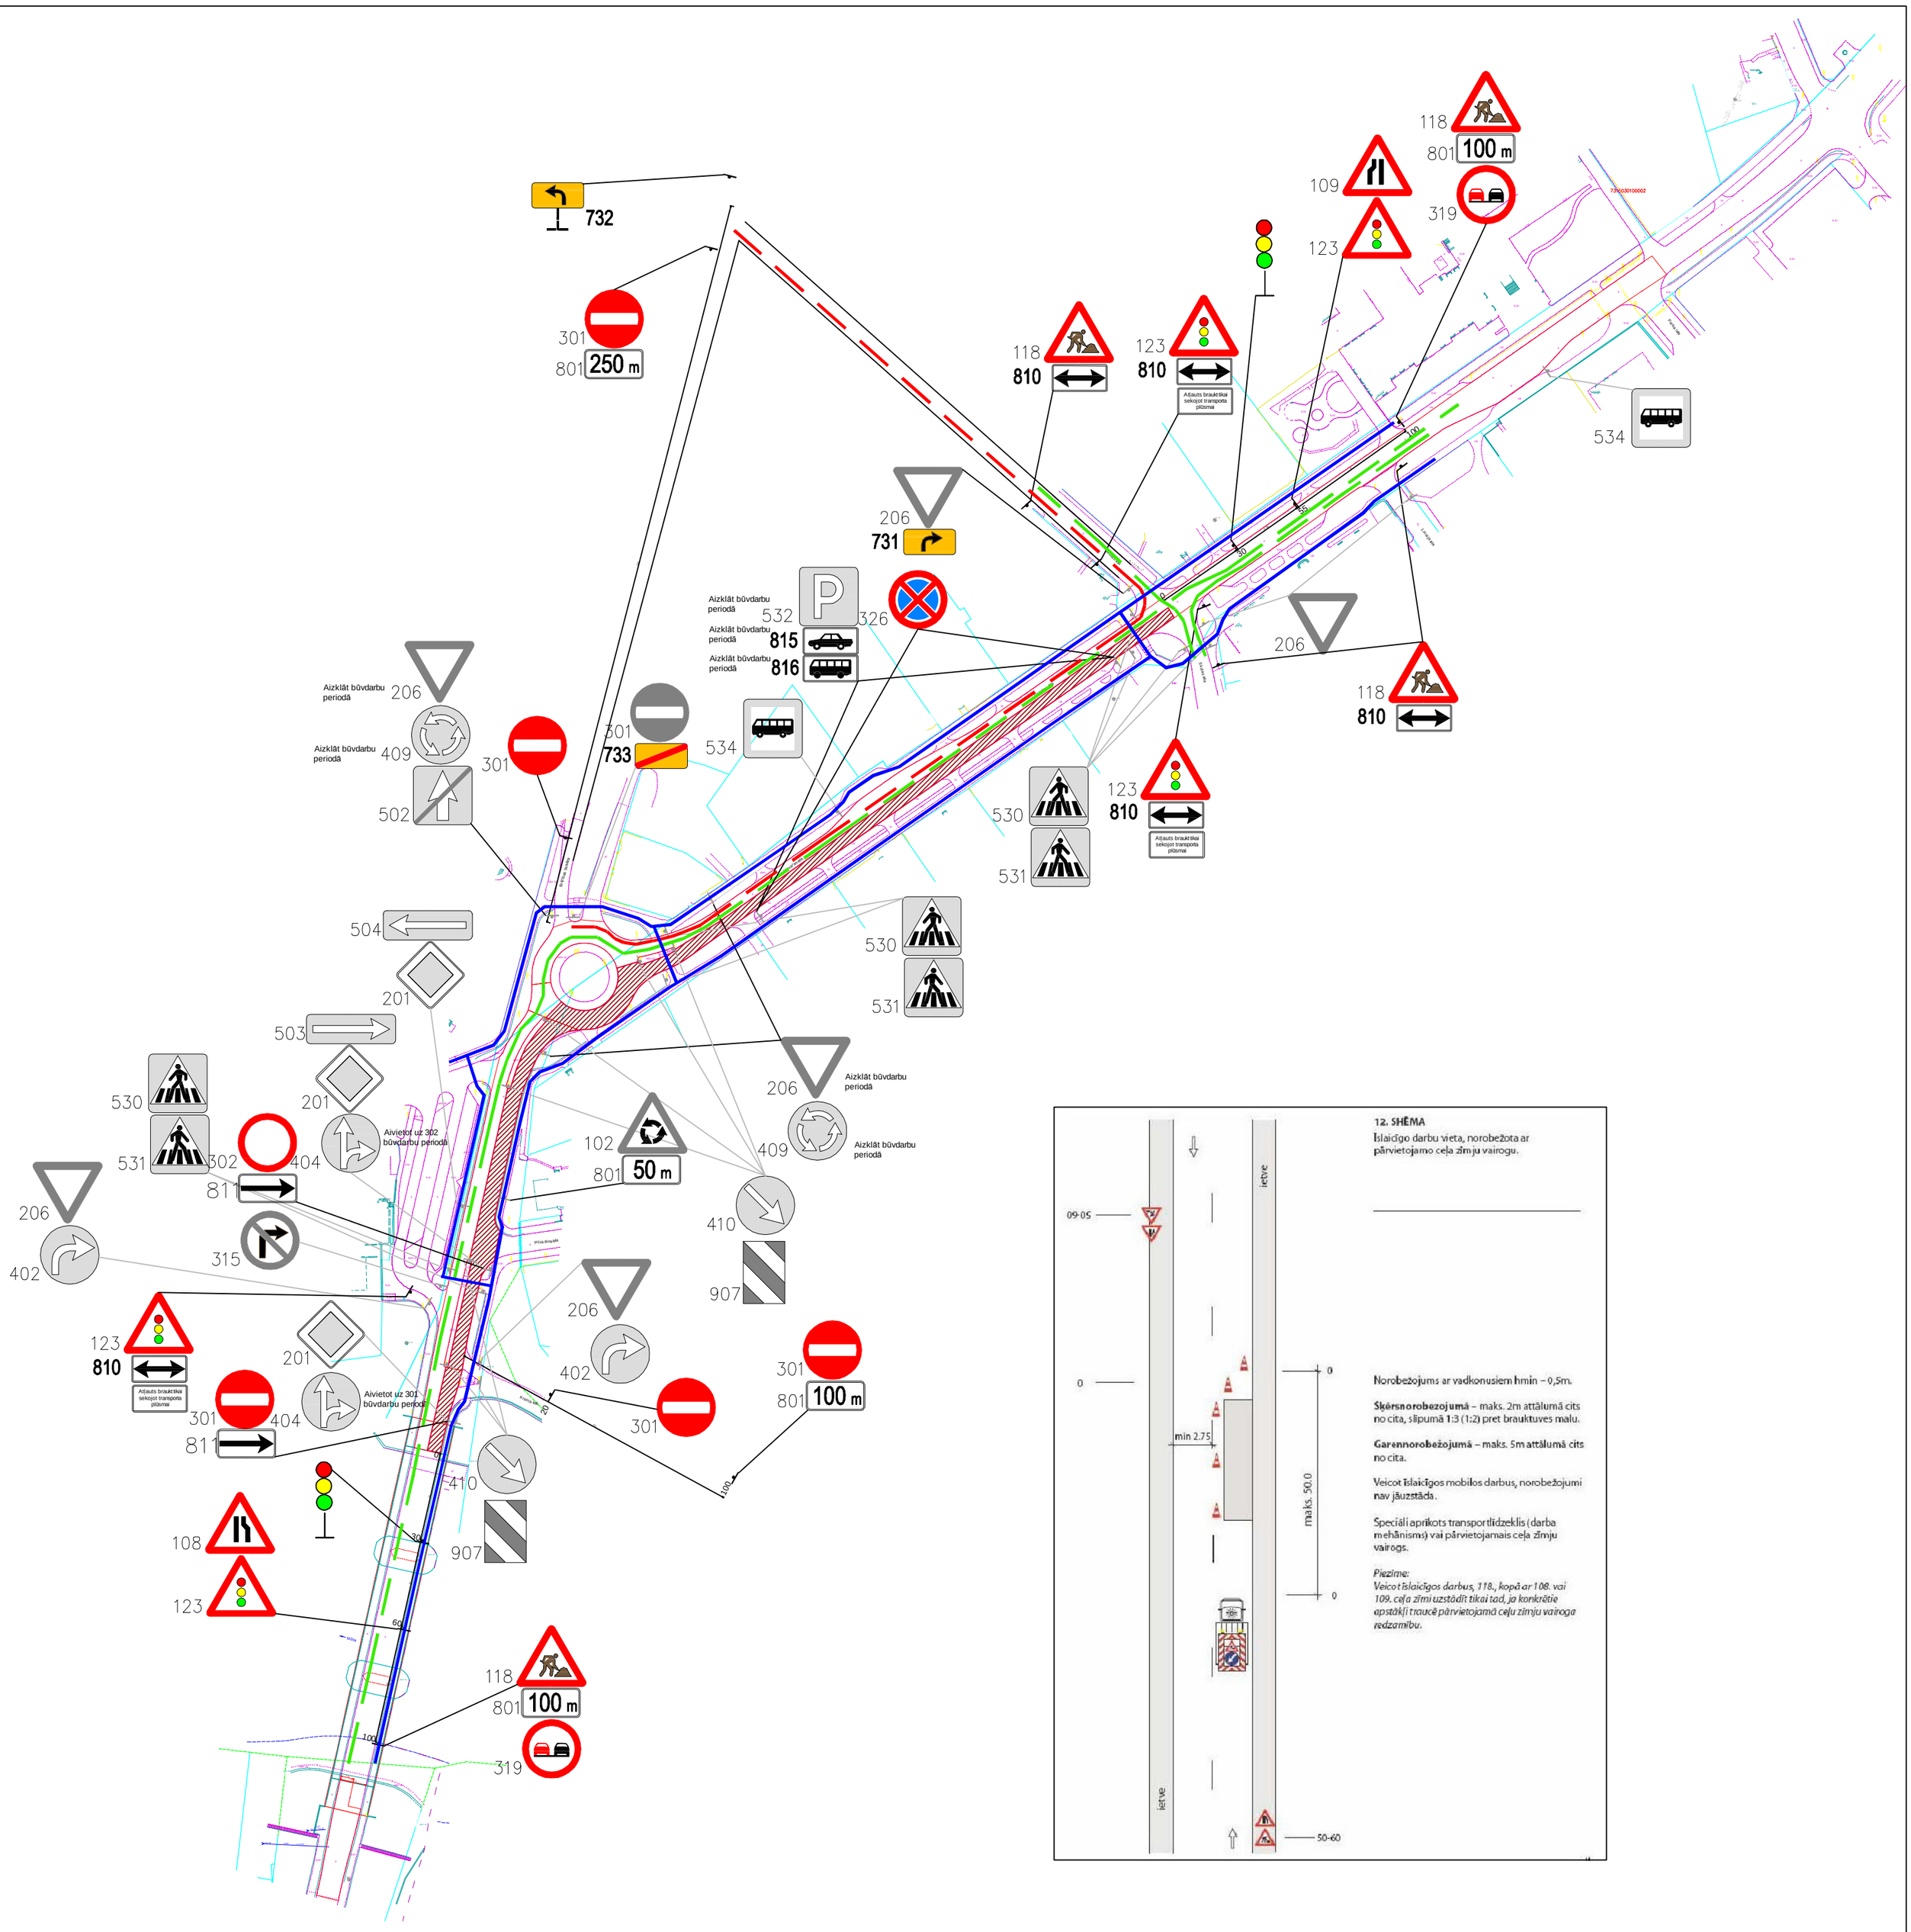

VIONA	Satiksmes organizācijas shēma	Nr. 1
	Objekts: Uzvaras ielas seguma atjaunošana, Bauskā, Bauskas novadā	

Atbildīgā persona:	Ervands Barojans	t.20243422
Izstrādāja:	Ervands Barojans	t.20243422
Būvuzņēmējs:	SIA Viona	
Būvdarbu laiks:	no 25.06.2024 līdz 12.07.2024	

Apraksts:

1. Darba vieta tiks aprīkota pēc Ministru kabineta noteikumiem Nr.421
2. Būvdarbu laikā tiks nodrošināta operatīvā transporta un iedzīvotāju piekļūšana blakusteritorijām.
3. Īslaicīgo darbu vieta tiks aprīkota ar MK noteikumu Nr.421 (2.pielikuma) papildshēmu Nr.12
4. Tiks nodrošināta gājēju nepārtraukta pārvietošanās iespēja pa trotuāriem ielas abās pusēs, ieskaitot gājēju pārejās
5. Nepieciešamības gadījumā tiks nodrošināta satiksmes regulēšana ar satiksmes regulētājiem

Apzīmējumi:

Izbūves posmi. | Apbraucamie ceļi. | Gājēju pārvietošanās vieta uz esošā trotuāra. | Transporta kustība objekta robežās. | 118 Pagaidu c/z. | 206 Esošās c/z.