




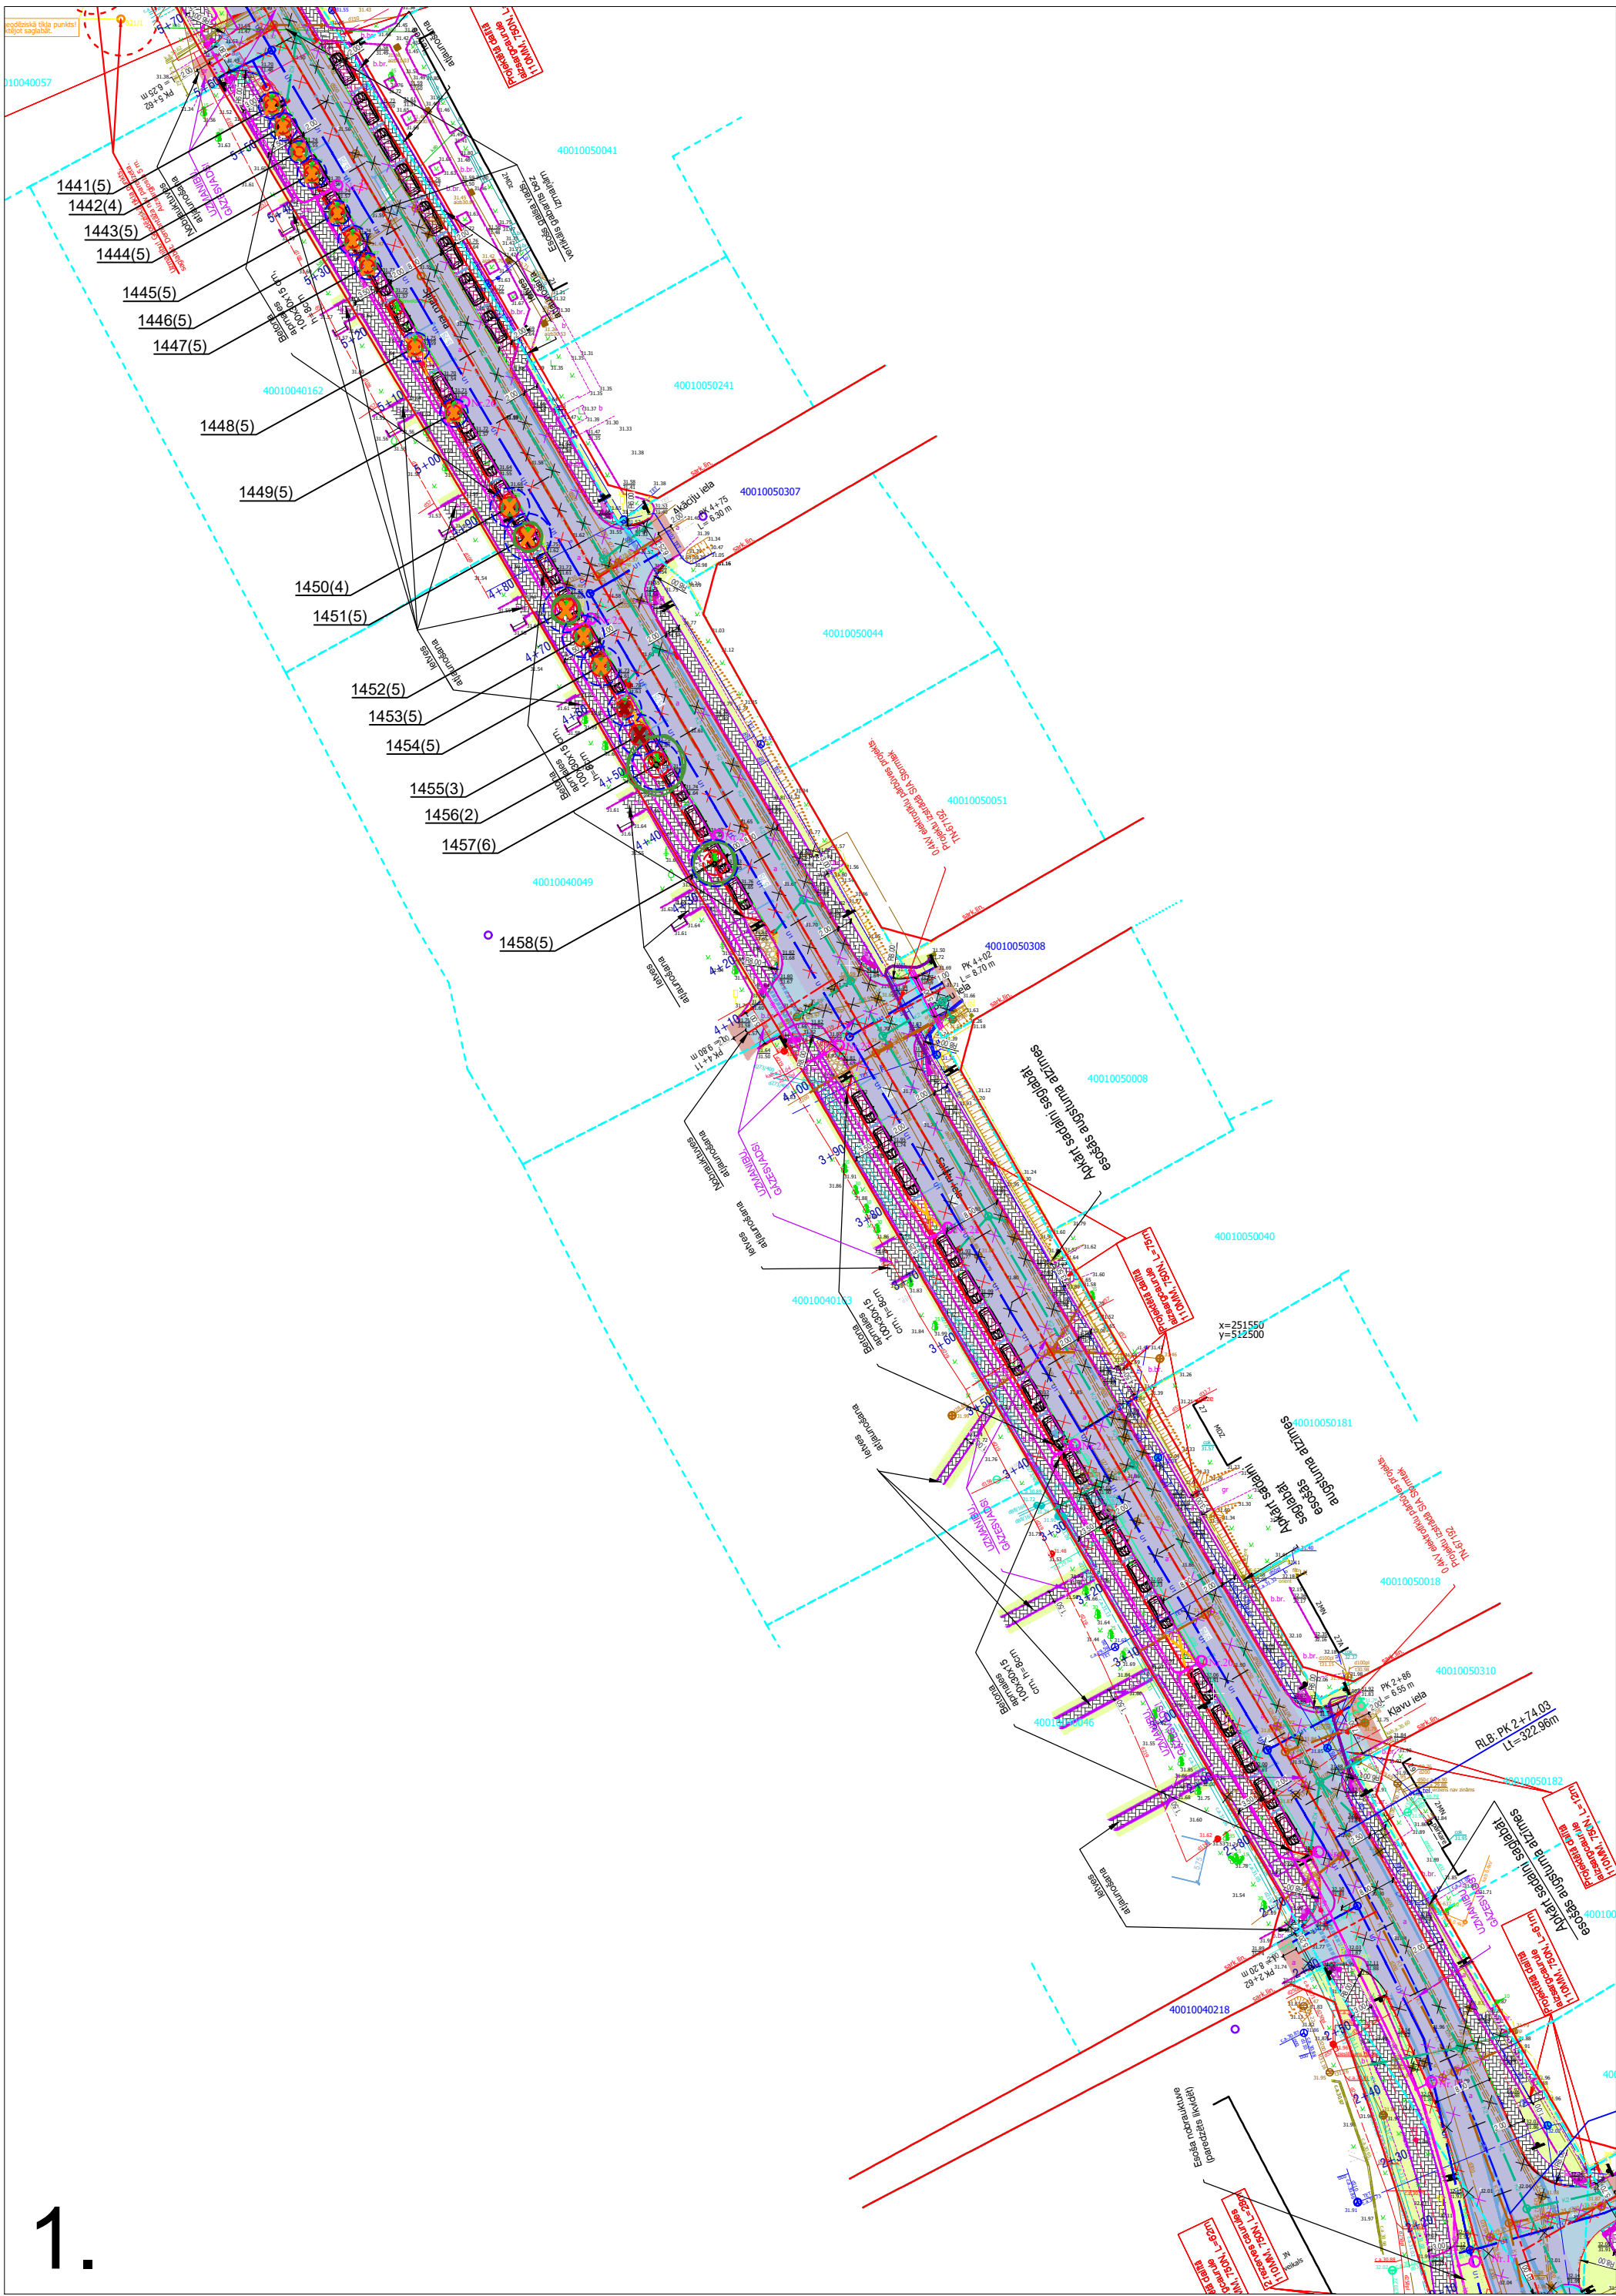

1.

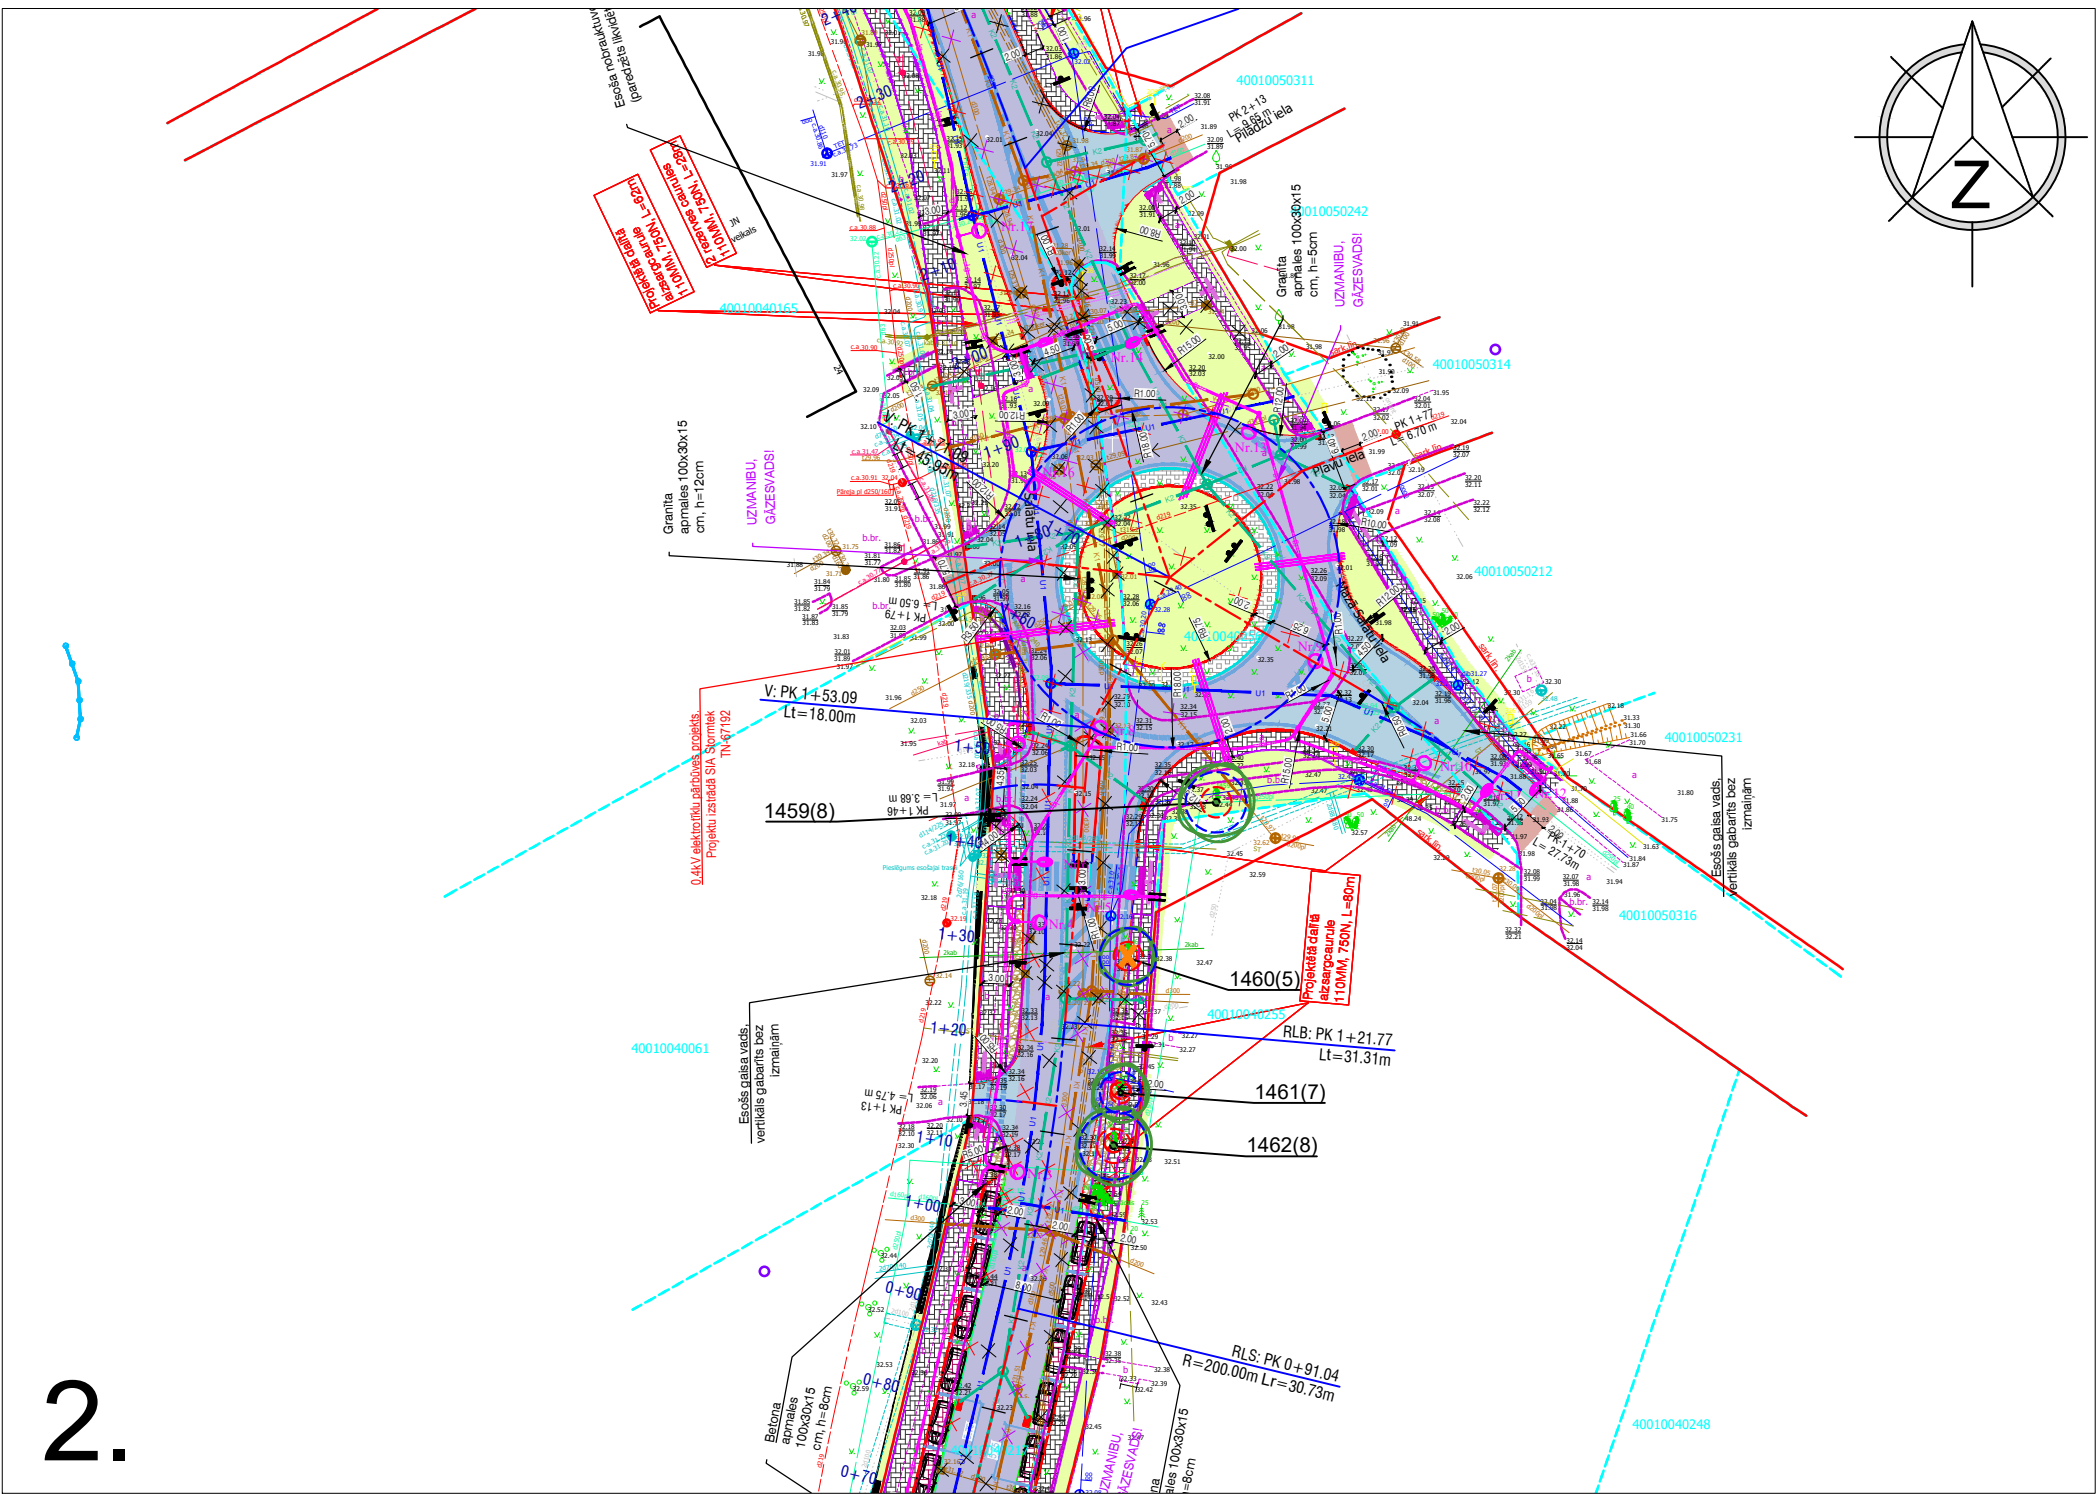

2.

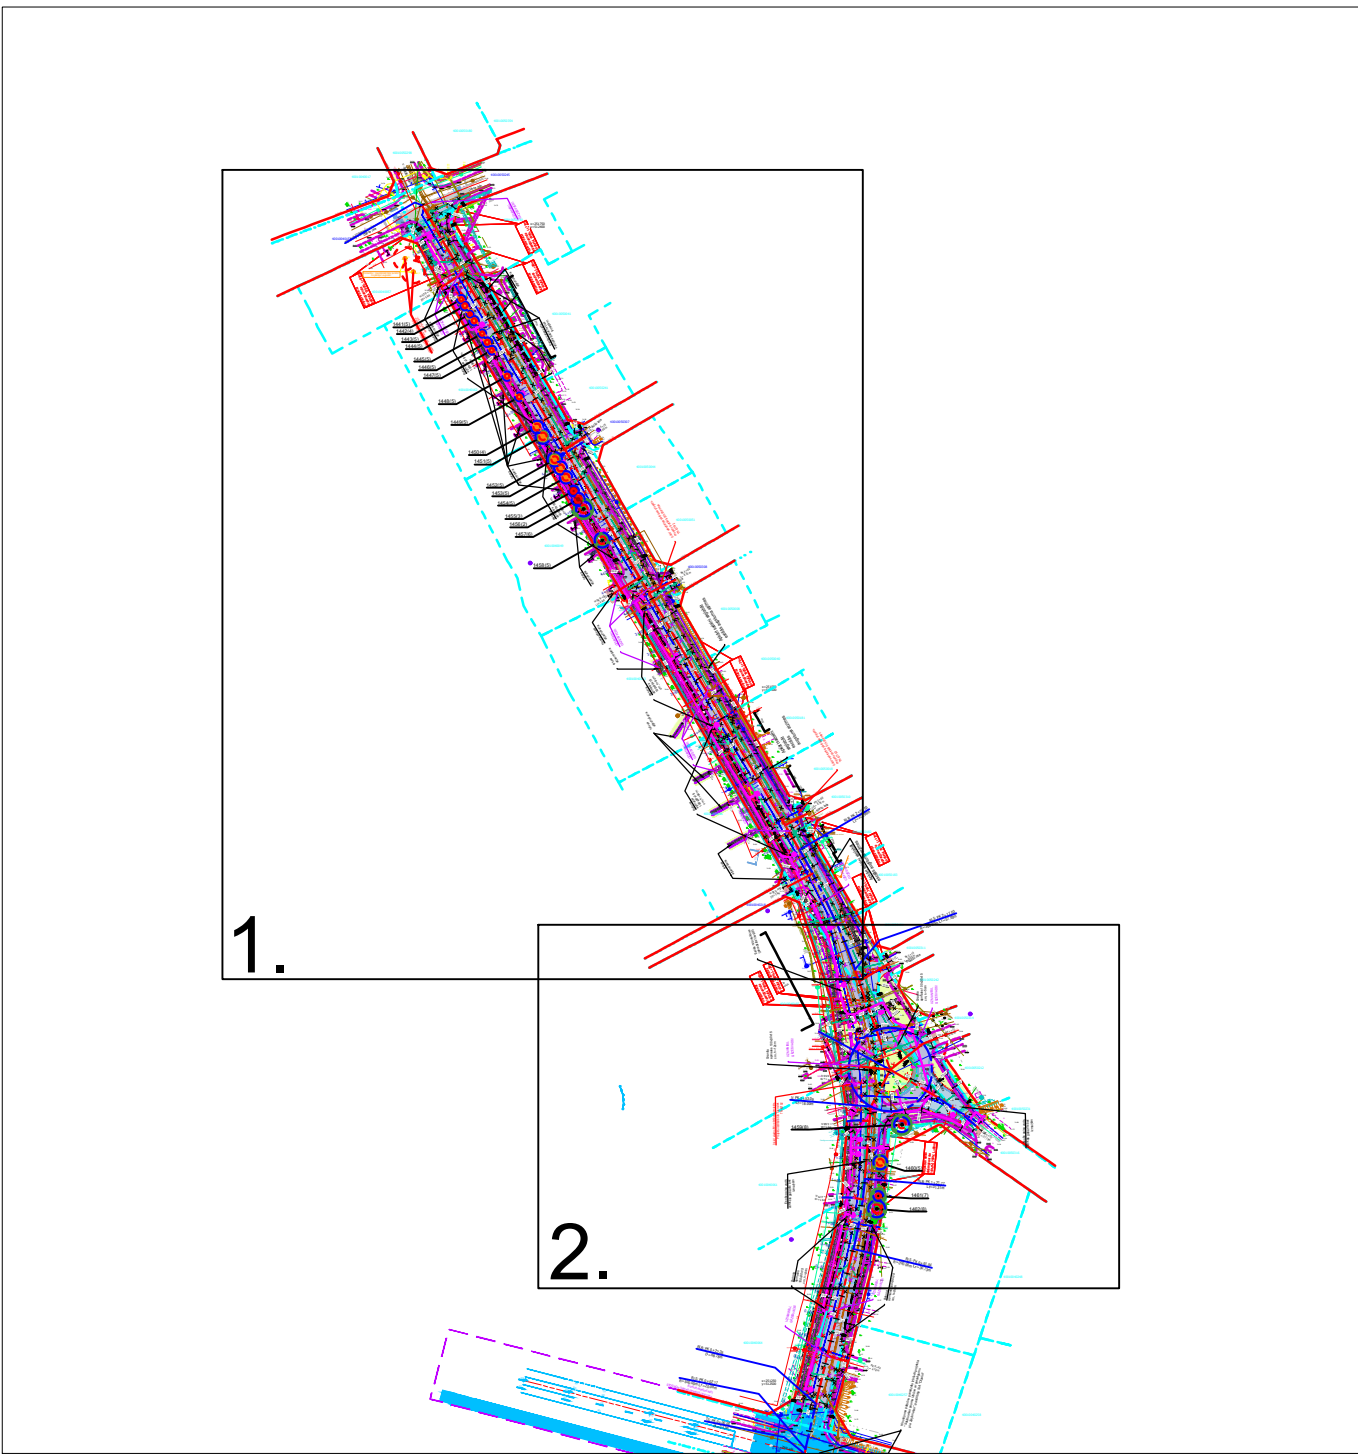

1.

2.

PIEŅEMTIE APZĪMĒJUMI	
	Mazvērtīgs lapu koks
	Vērtīgs lapu koks
1441(5)	Koka numurs dabā uz koka stumbra, plānā, koku novērtējuma tabulā (koku fiziskā stavokļa novērtējums no 1-10)
	Rekomendējams likvidēt
	Pieļaujama koka likvidēšana
	Minimālā sakņu aizsardzības zona
	Kritiskā sakņu aizsardzības zona



SIA KOKU EKSPERTS
reģ. Nr. 40103756780
Tel: +371 29135557
E-pasts: leiburgs@gmail.com

Objekts: Bauskas novads, Bauska, Salātu iela

Adrese: Bauskas novads, Bauska, Salātu iela

Pasūtītājs: Bauskas novada pašvaldība

Izstrādāja: Gvido Leiburgs

Rasēja: Kristīna Timofejeva

Rasējums:

**Esošo koku
novērtējuma plāns**

Mērogs
1:800

Pielikums Nr. 2

Datums
22.02.2025